

LAKE

DACHTERRASSE

■ Dachterrasse: 951 m²
■ Gastro: 26 m²


0 10m
1:300 | A3



Vermarktung

CBRE

CBRE Switzerland AG
Bärengasse 29, 8001 Zürich
+41 44 226 30 00
info.zurich@cbre.com

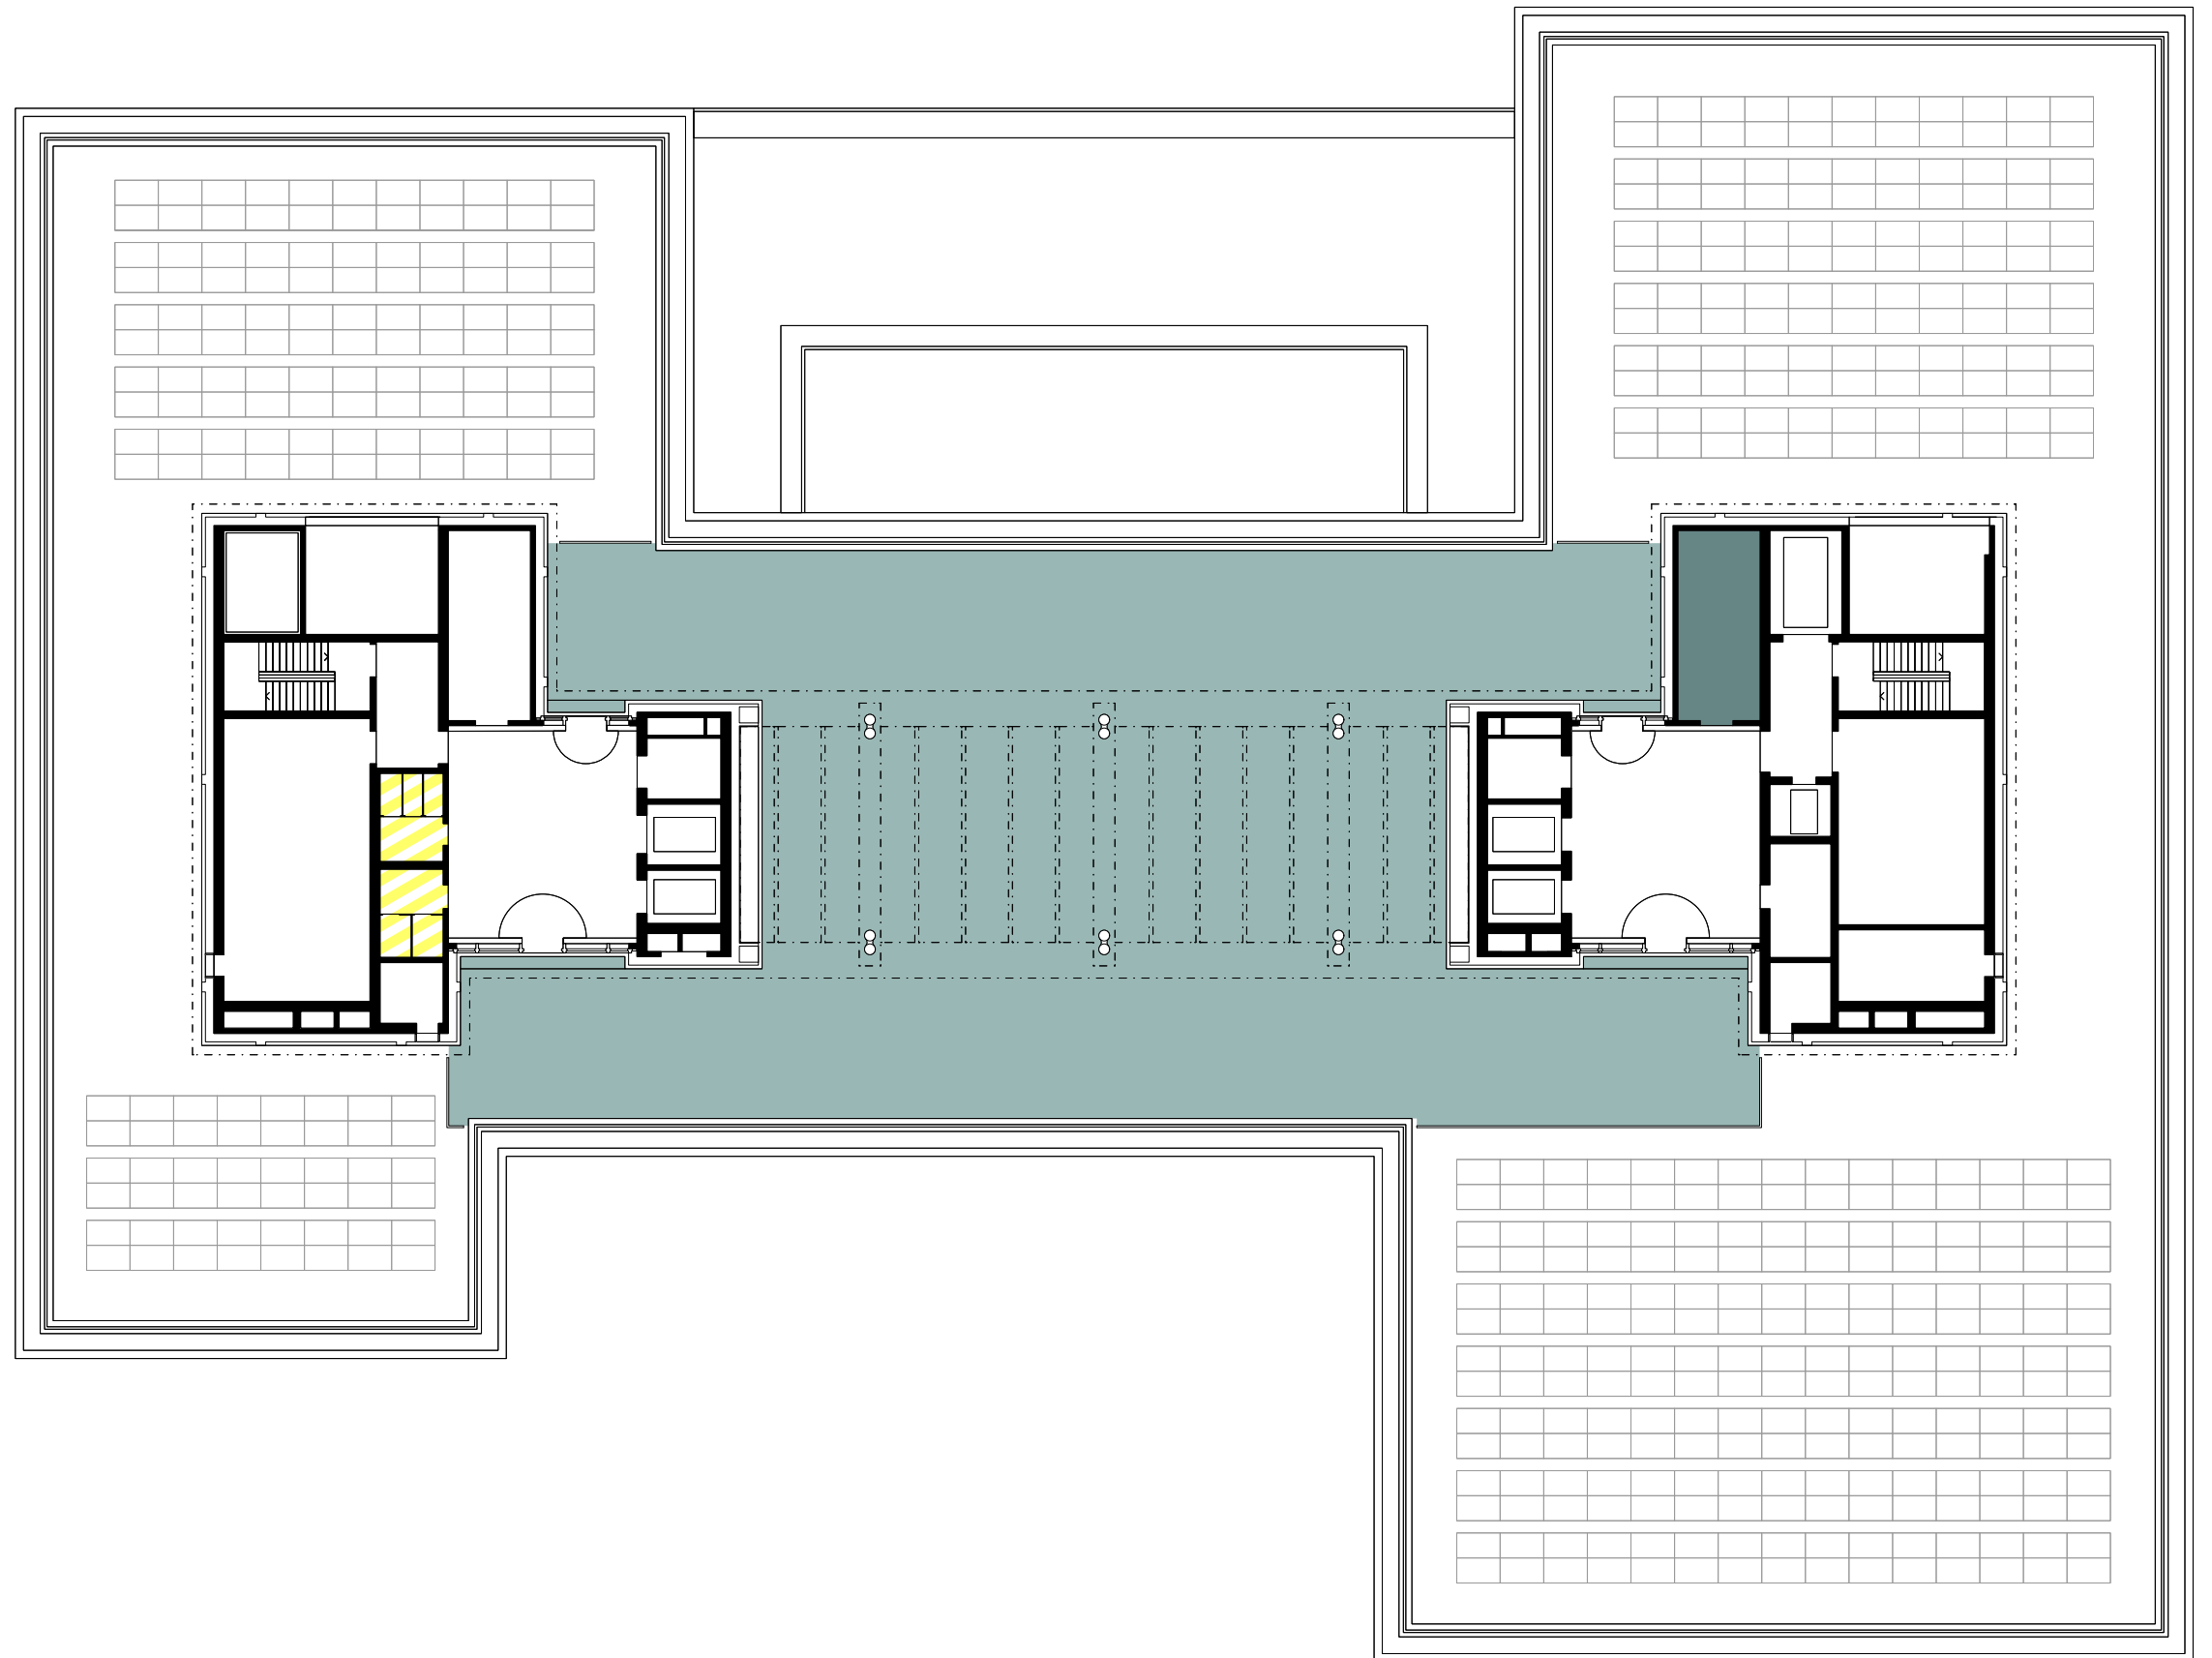

Alle Angaben, Pläne, Zeichnungen usw. sind unverbindlich. Änderungen und Anpassungen sind möglich und bleiben vorbehalten.
Bei sämtlichen Flächen- und Höhenangaben handelt es sich um Circa-Masse. Keine Haftung.

LAKE

5. OBERGESCHOSS

■ Büromietfläche: 3081 m²


0 10m
1:300 | A3



Vermarktung

CBRE

CBRE Switzerland AG
Bärengasse 29, 8001 Zürich
+41 44 226 30 00
info.zurich@cbre.com

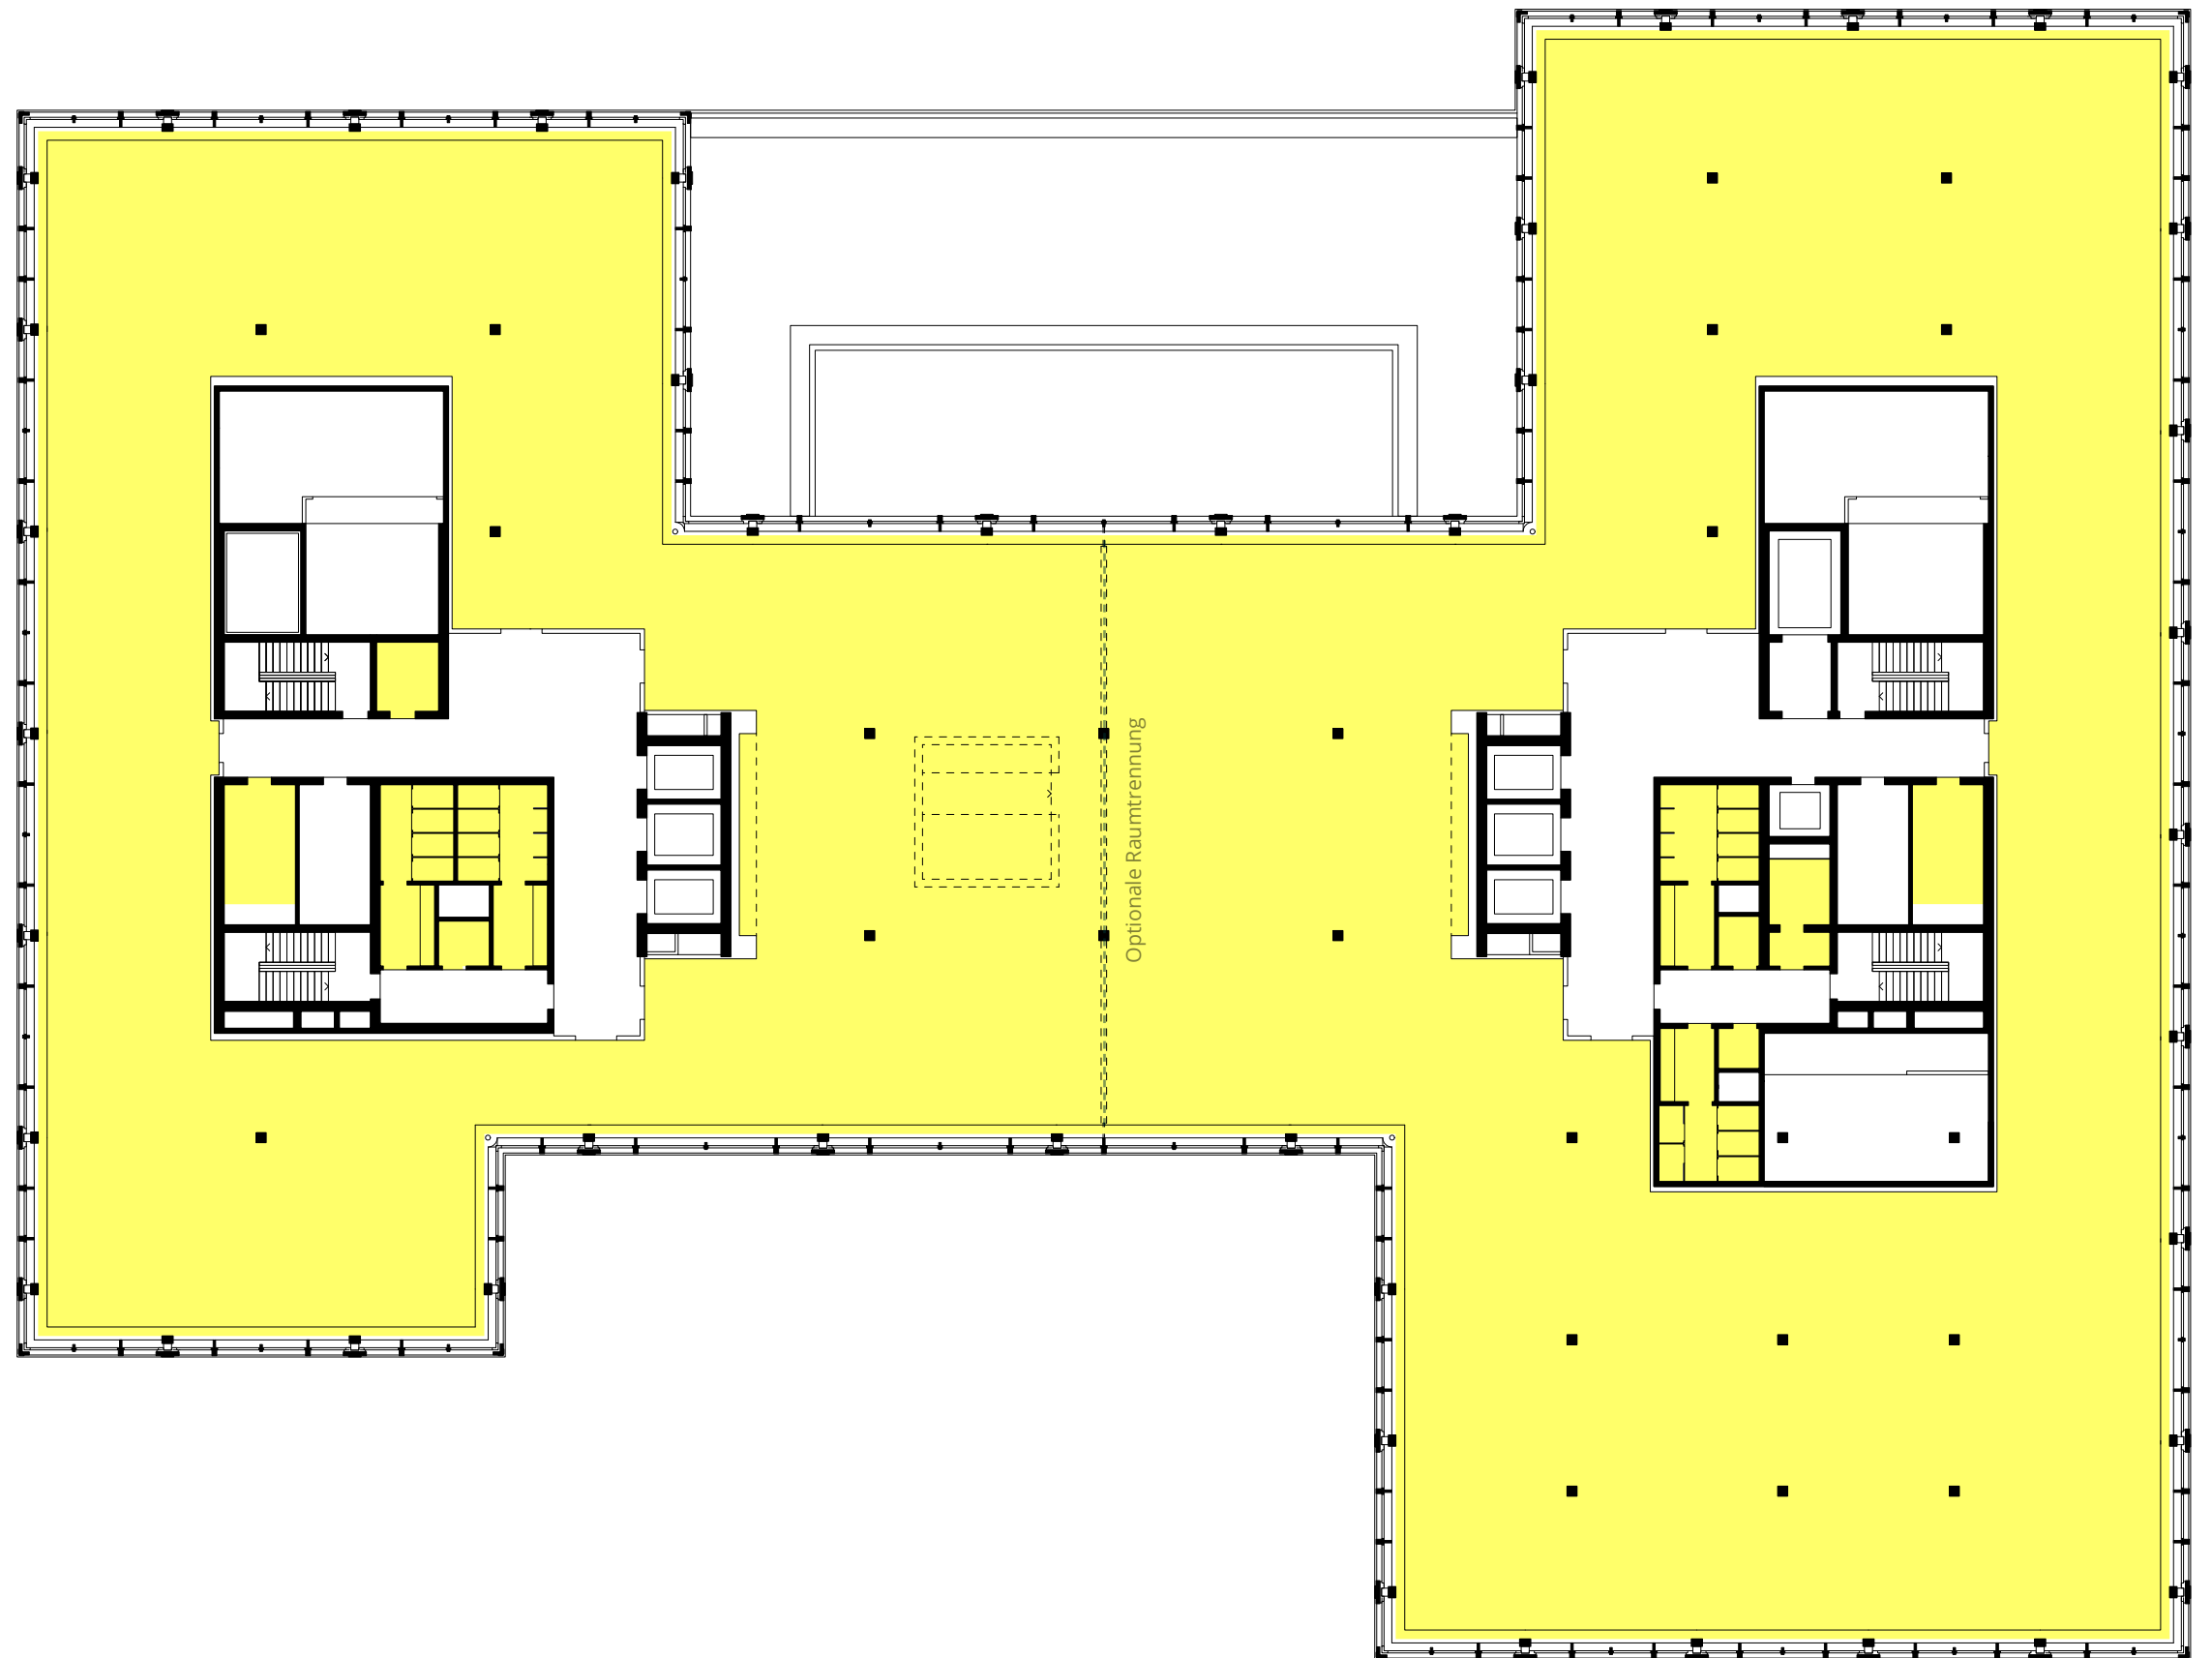


Alle Angaben, Pläne, Zeichnungen usw. sind unverbindlich. Änderungen und Anpassungen sind möglich und bleiben vorbehalten.
Bei sämtlichen Flächen- und Höhenangaben handelt es sich um Circa-Masse. Keine Haftung.

LAKE

4. OBERGESCHOSS

■ Büromietfläche: 3081 m²

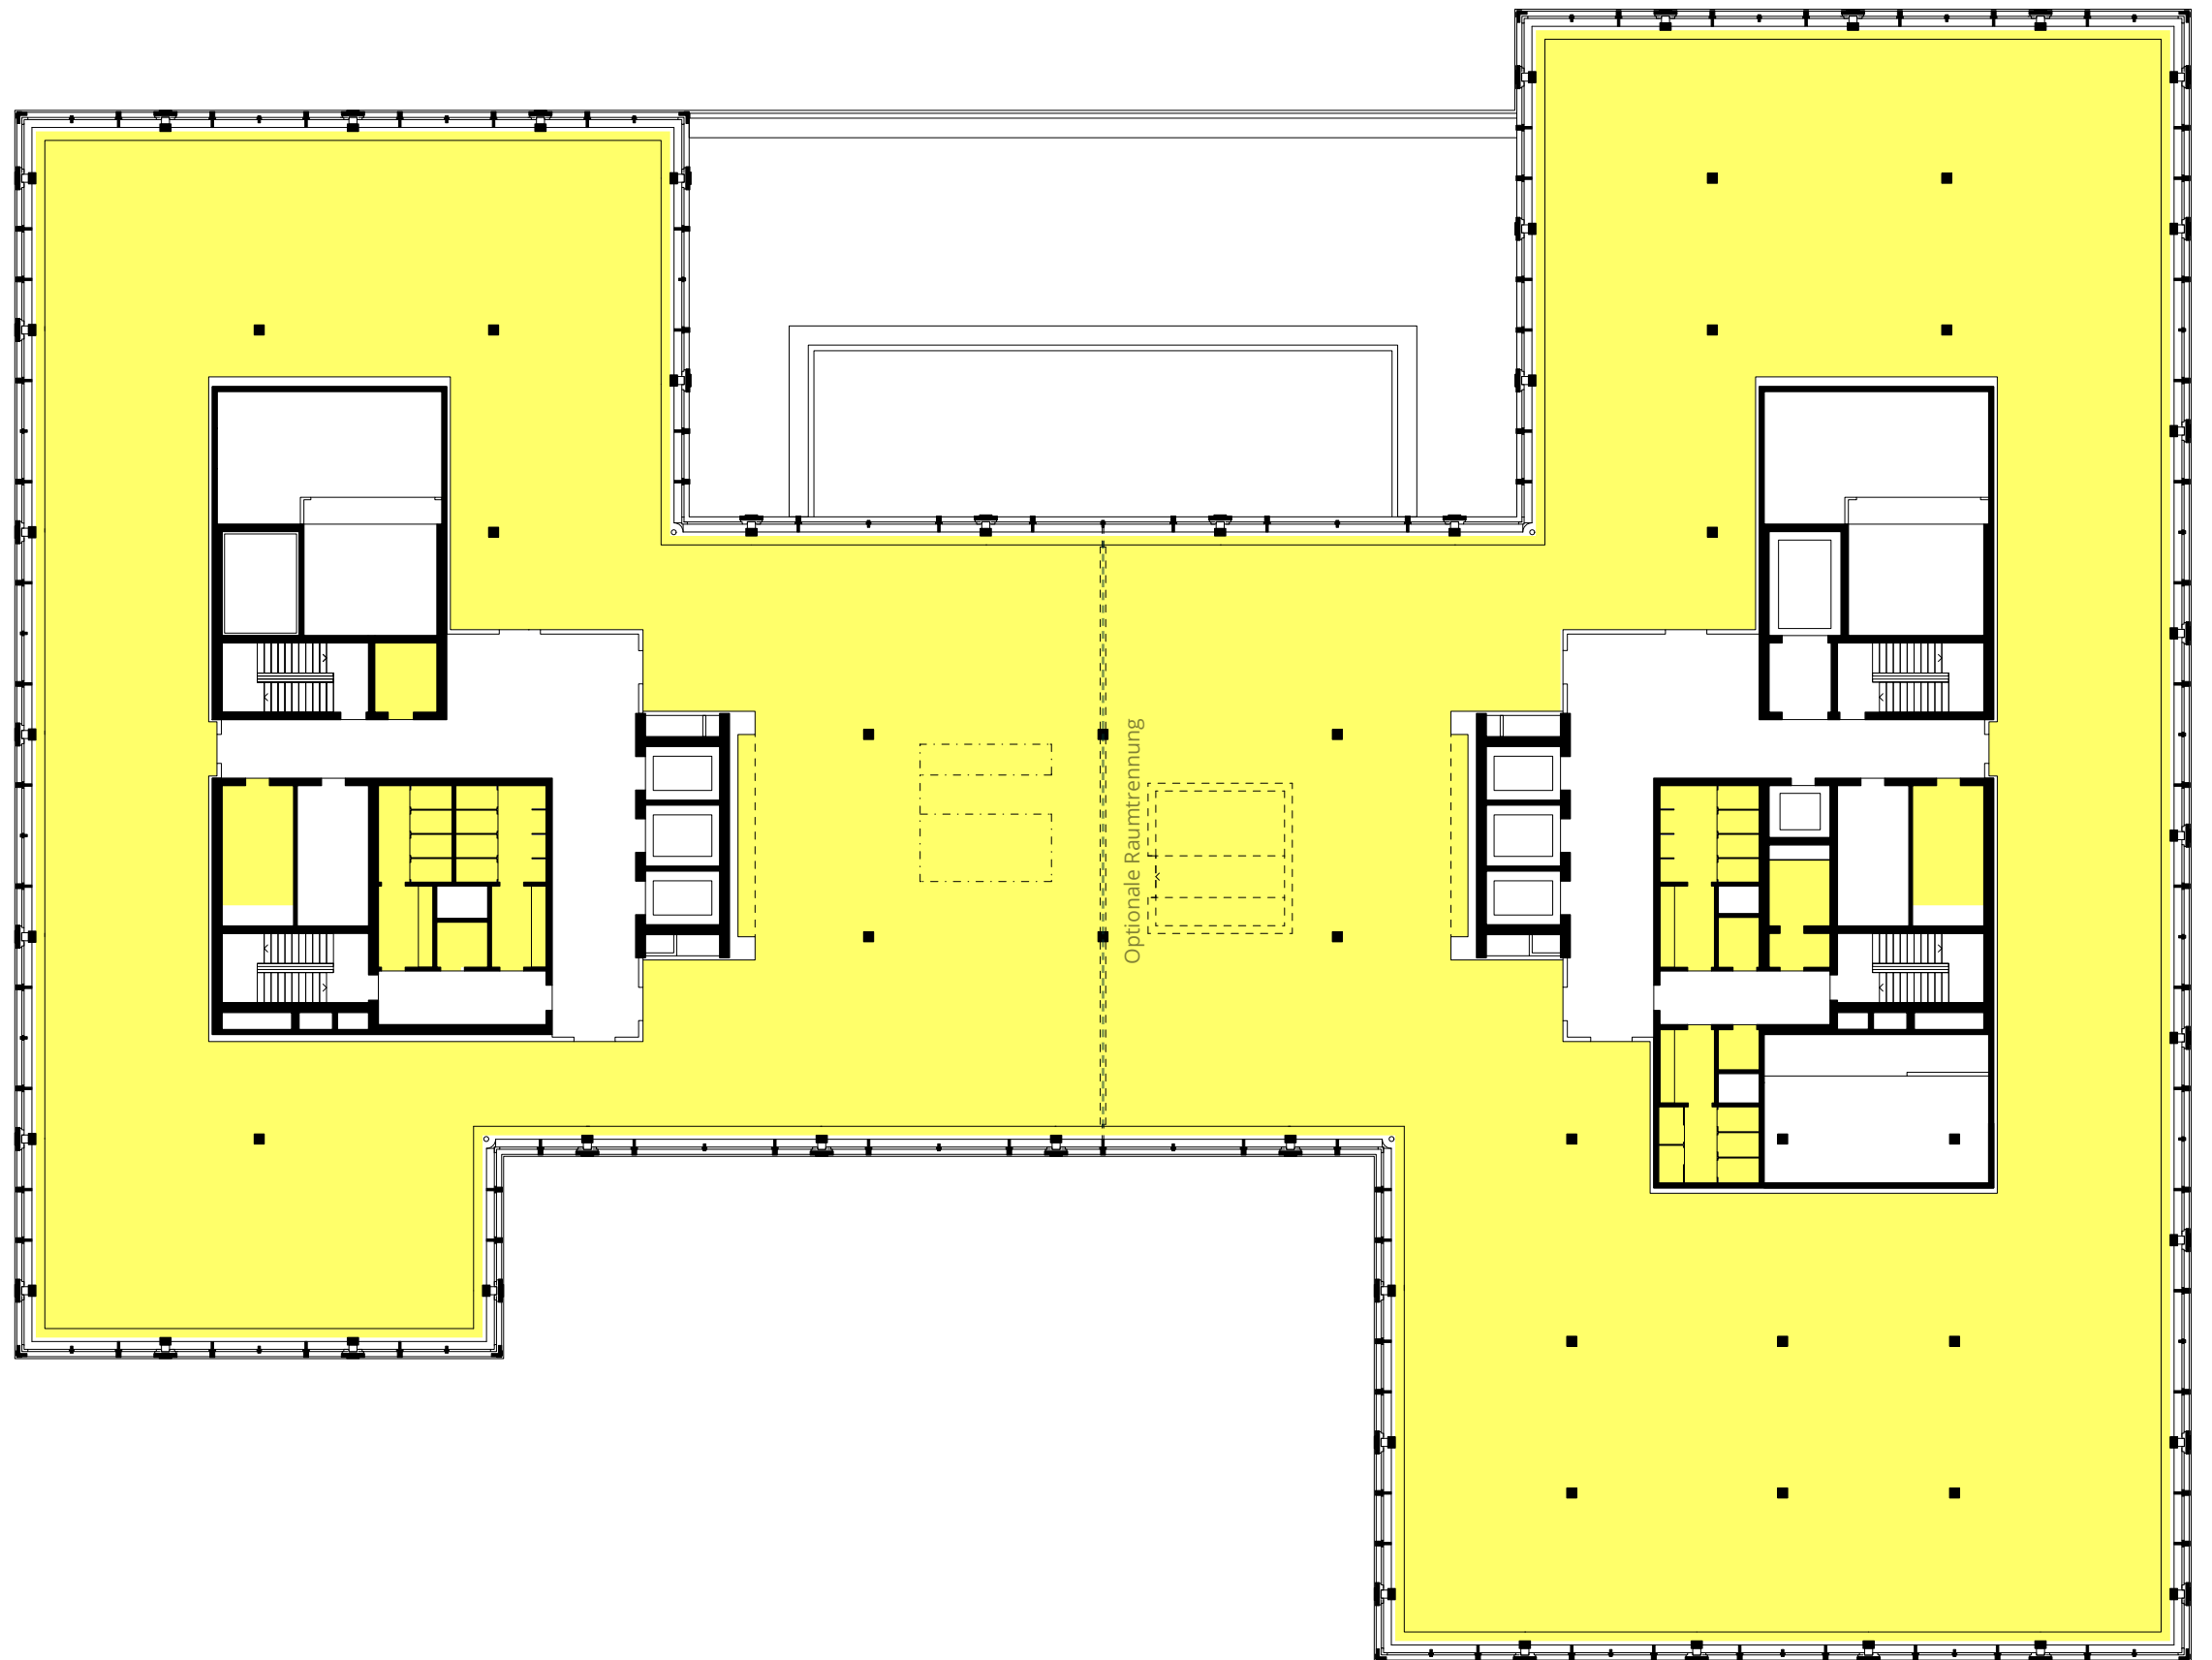

0 10m
1:300 | A3



Vermarktung

CBRE


CBRE Switzerland AG
Bärengasse 29, 8001 Zürich
+41 44 226 30 00
info.zurich@cbre.com

Alle Angaben, Pläne, Zeichnungen usw. sind unverbindlich. Änderungen und Anpassungen sind möglich und bleiben vorbehalten.
Bei sämtlichen Flächen- und Höhenangaben handelt es sich um Circa-Masse. Keine Haftung.

LAKE

3. OBERGESCHOSS

■ Büromietfläche: 3081 m²

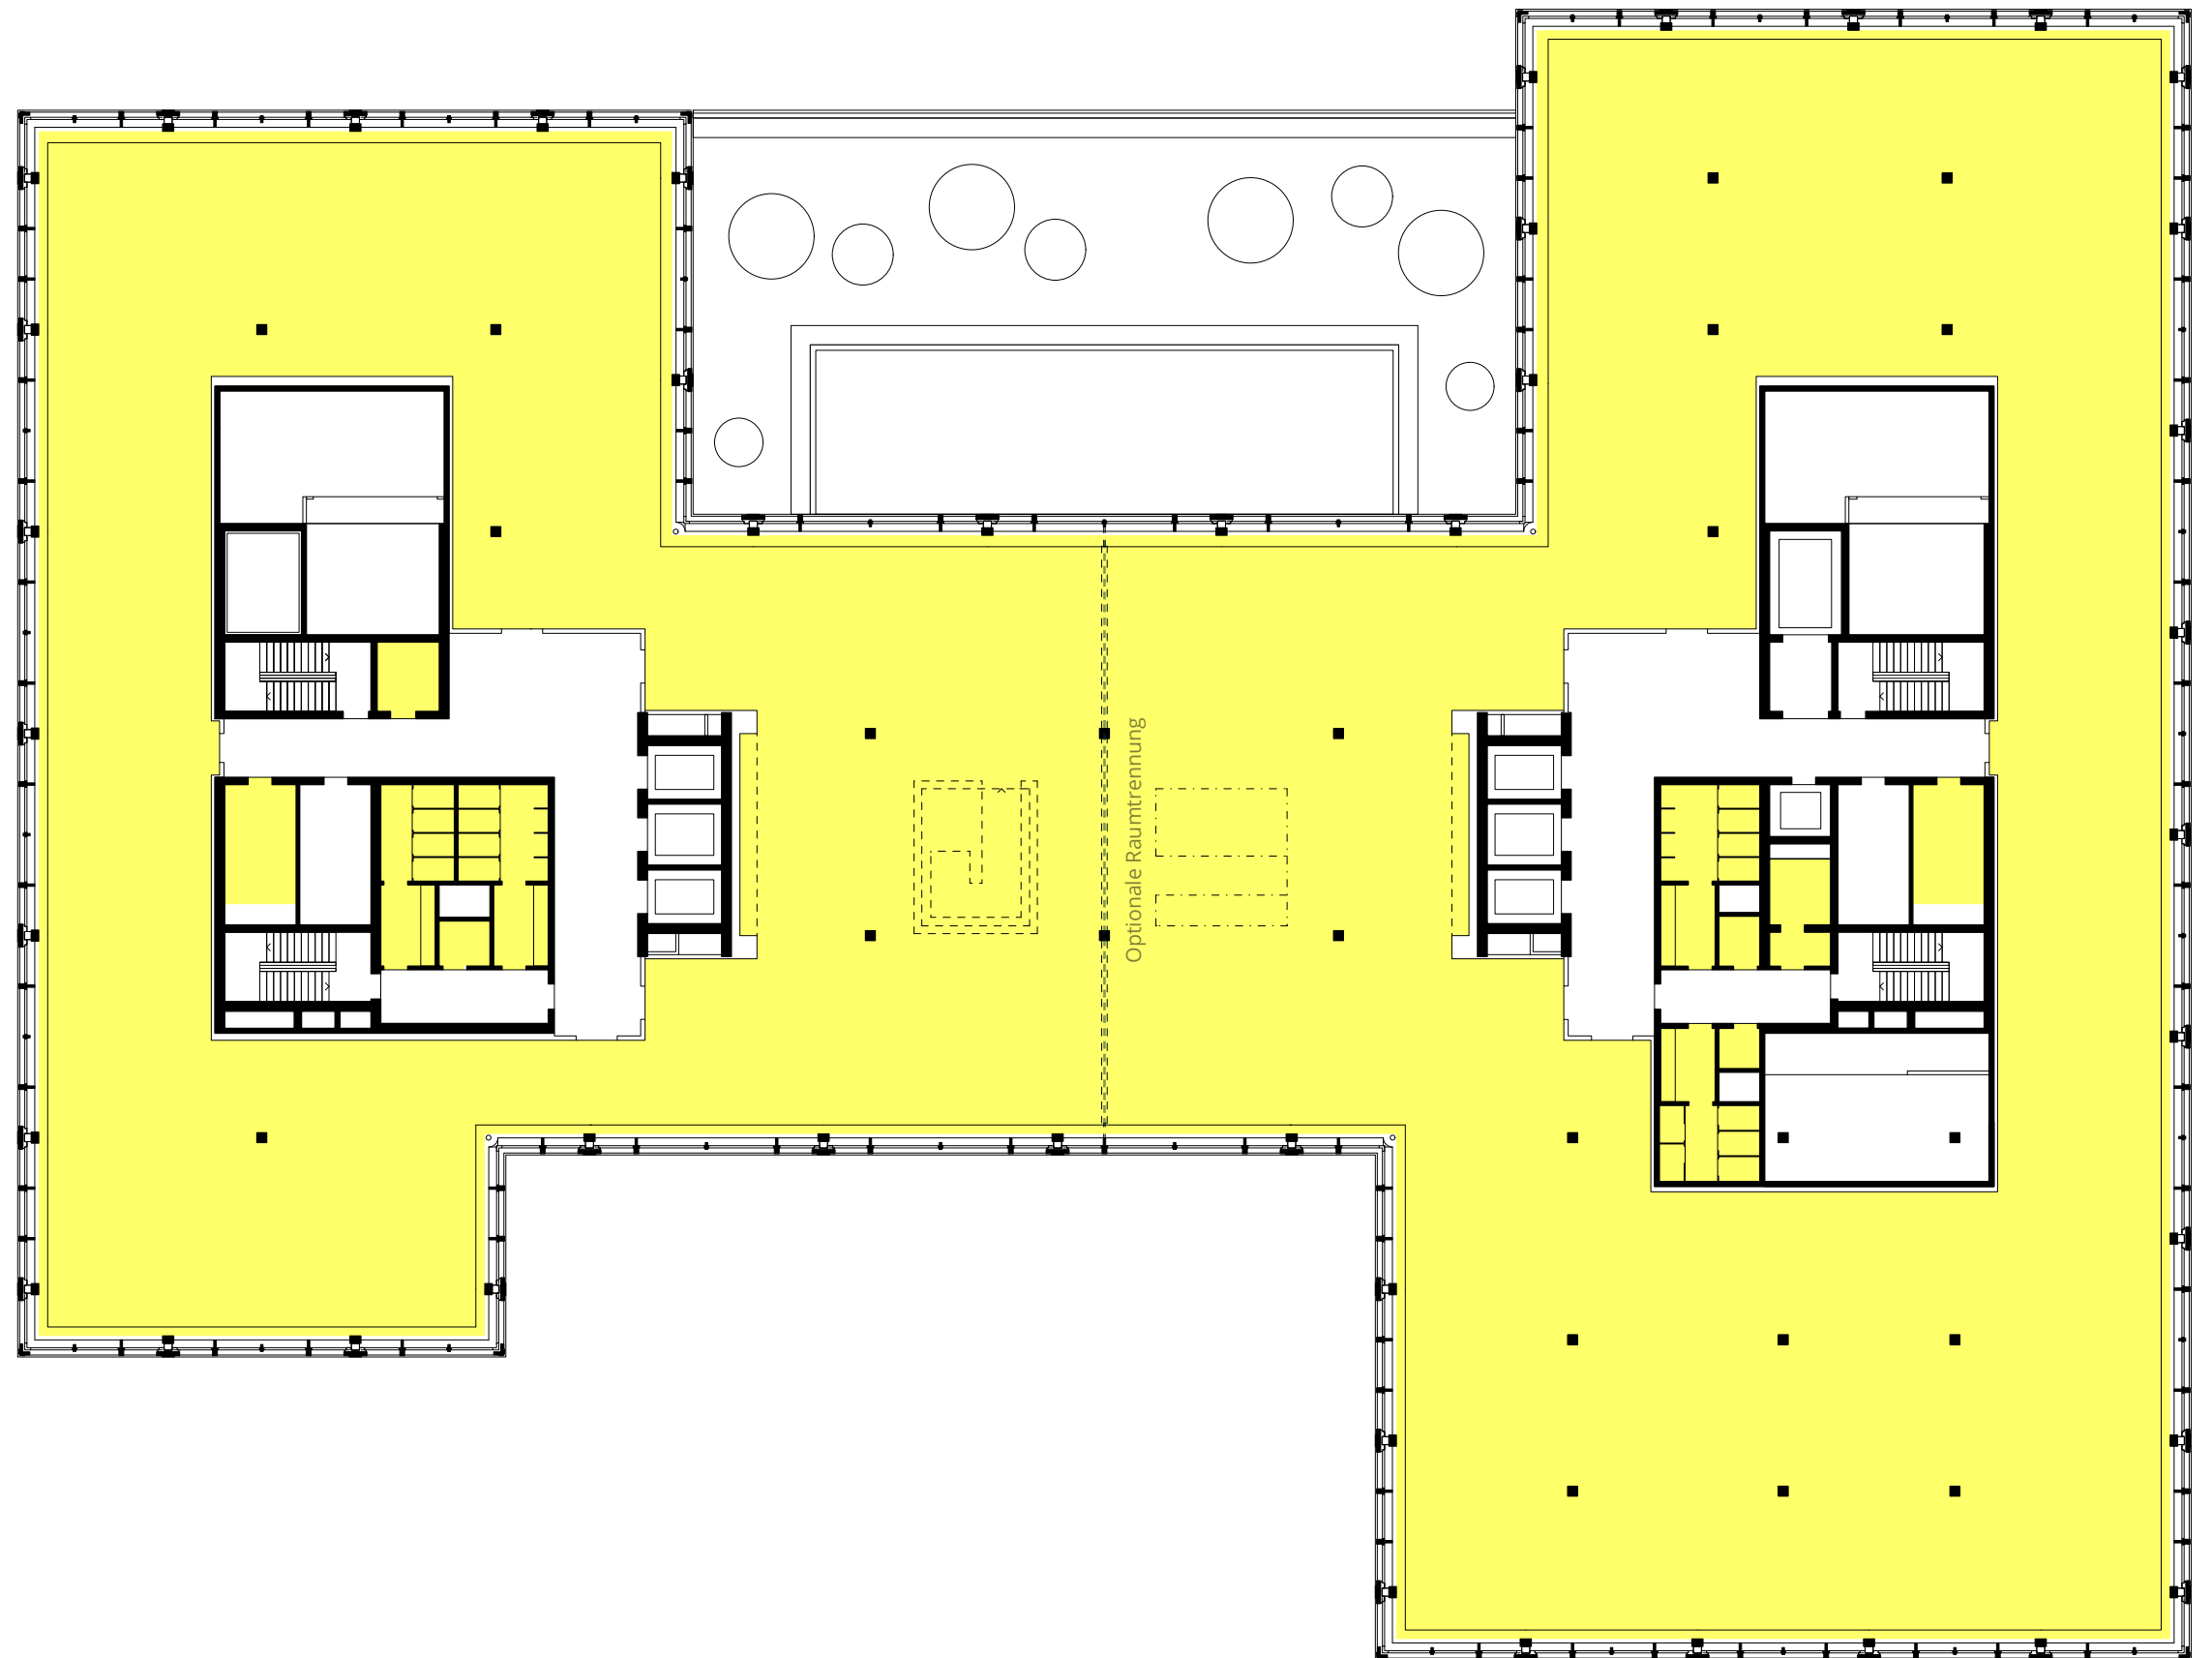

0 10m
1:300 | A3



Vermarktung

CBRE


CBRE Switzerland AG
Bärengasse 29, 8001 Zürich
+41 44 226 30 00
info.zurich@cbre.com

Alle Angaben, Pläne, Zeichnungen usw. sind unverbindlich. Änderungen und Anpassungen sind möglich und bleiben vorbehalten.
Bei sämtlichen Flächen- und Höhenangaben handelt es sich um Circa-Masse. Keine Haftung.

LAKE

2. OBERGESCHOSS

■ Büromietfläche: 2551 m²
■ Conferencing: 450 m²
■ Patio: 173 m²

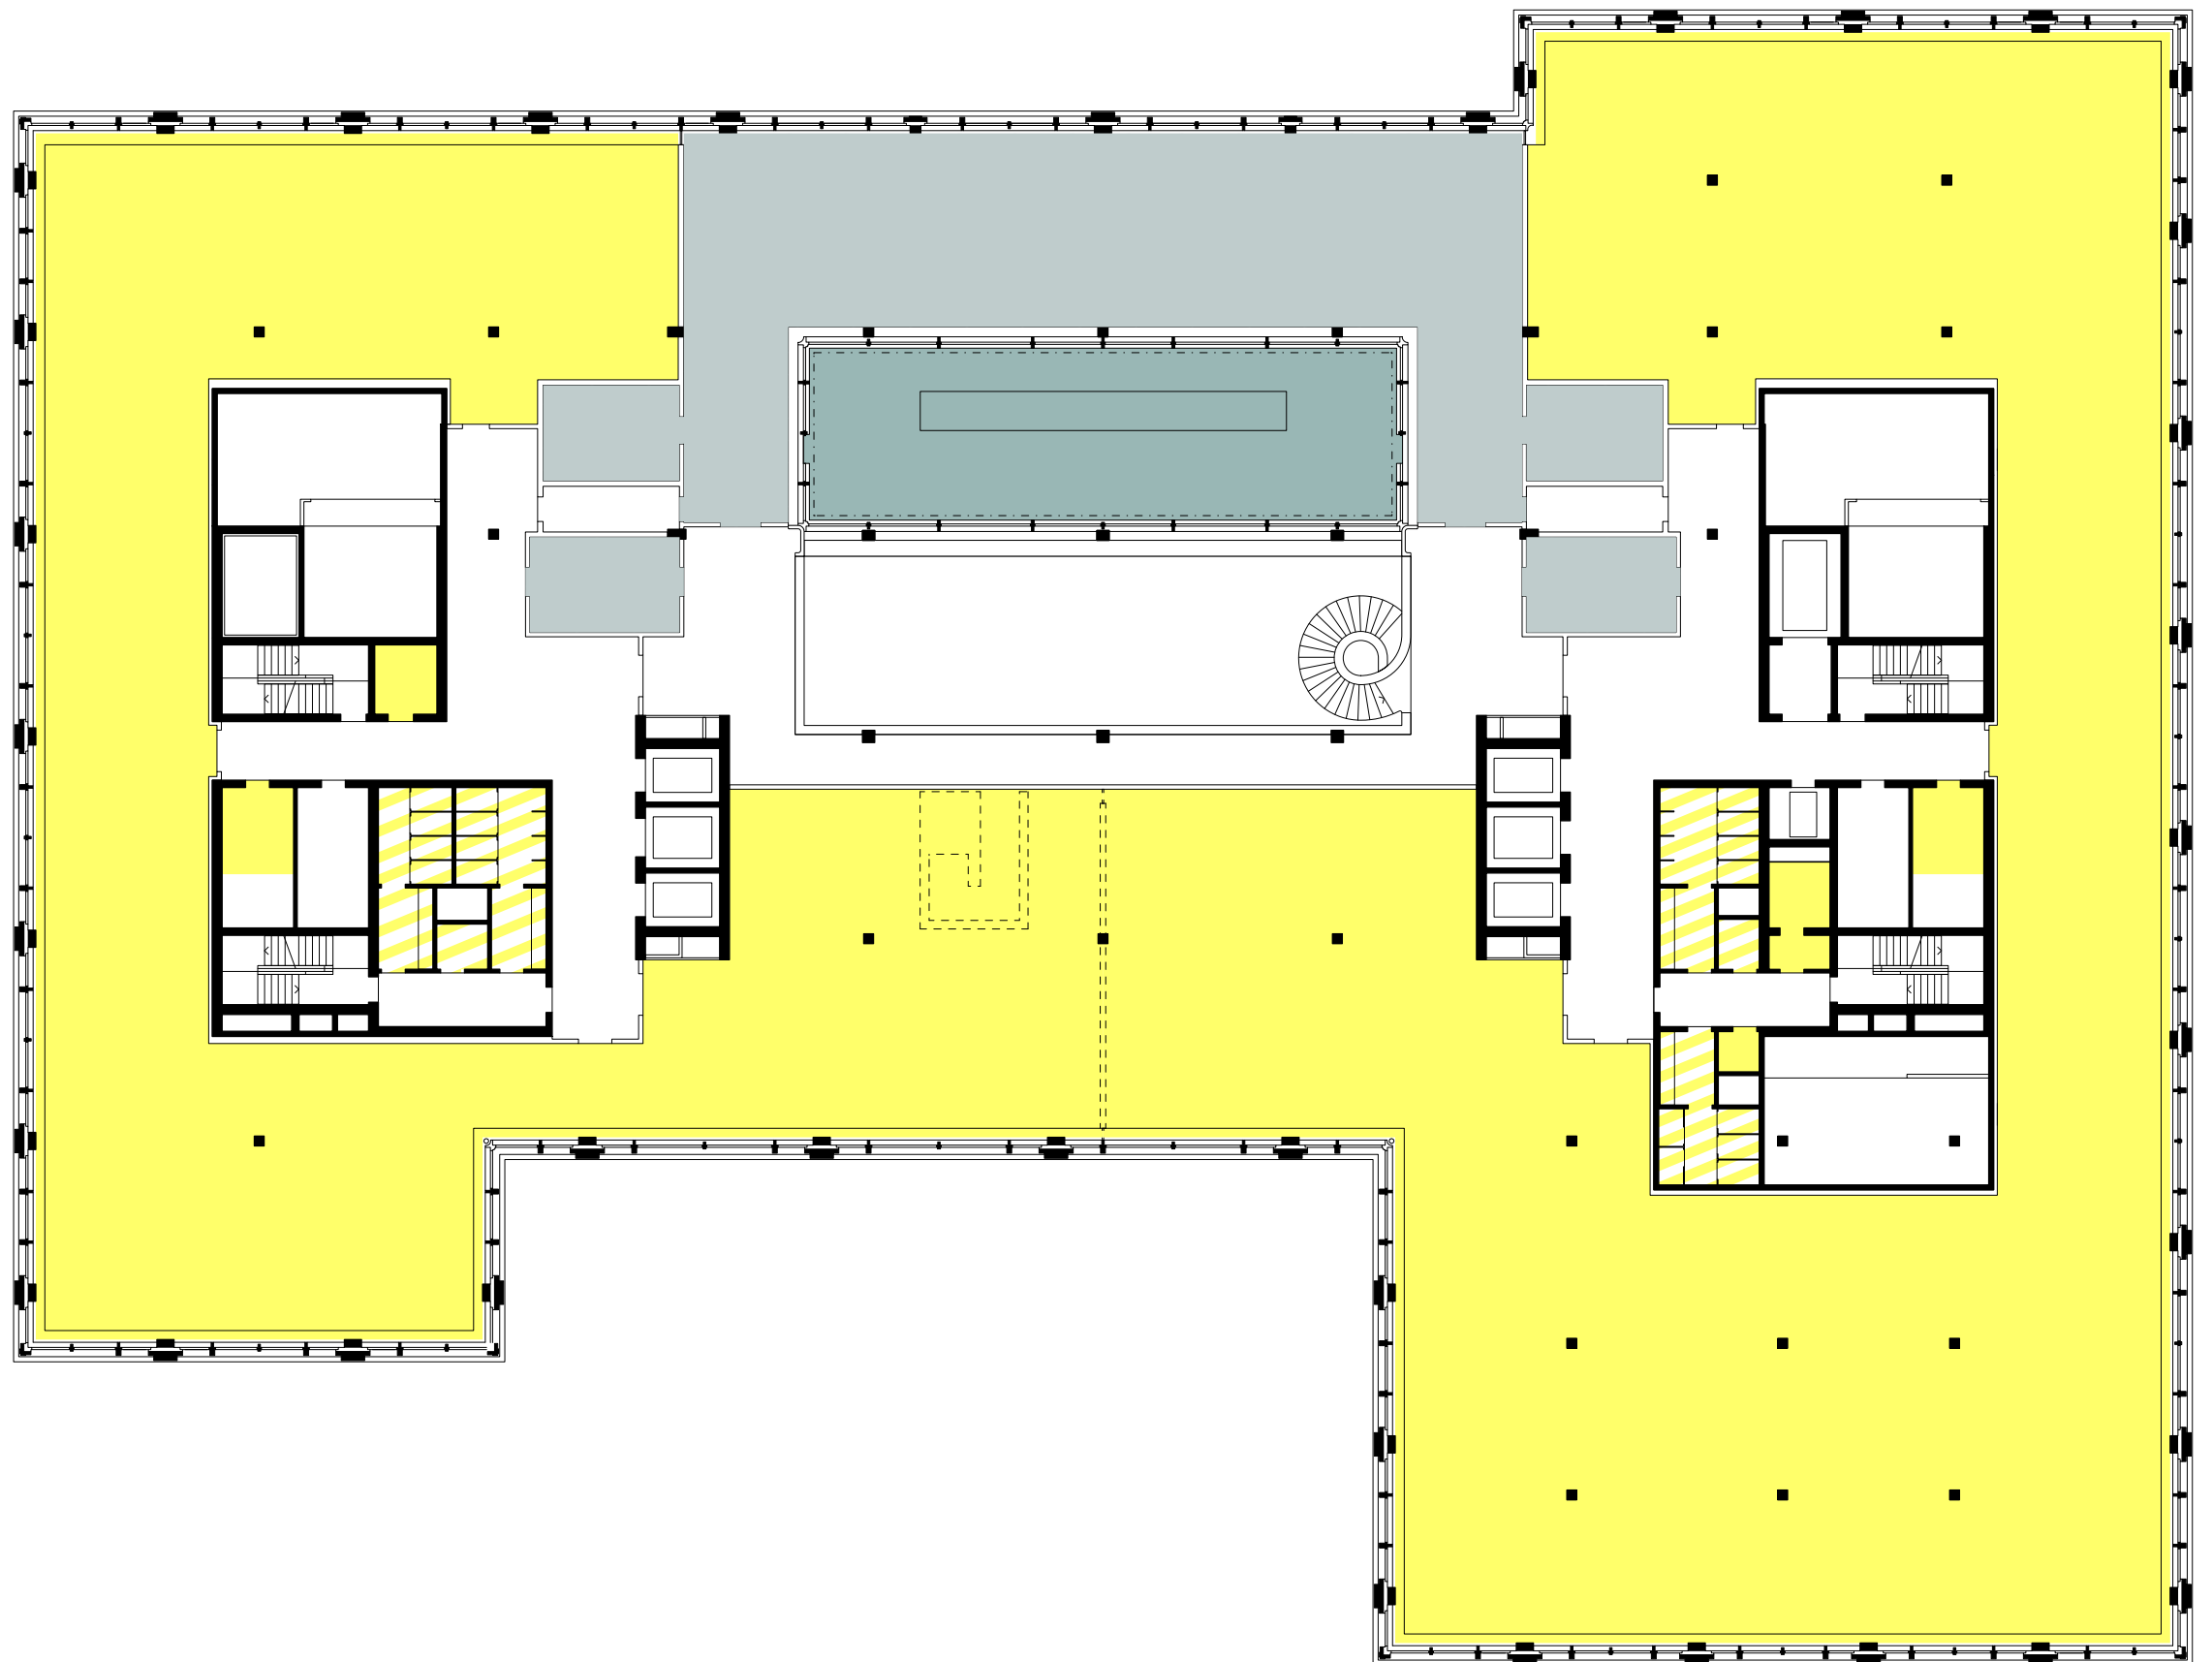

0 10m
1:300 | A3



Vermarktung

CBRE


CBRE Switzerland AG
Bärengasse 29, 8001 Zürich
+41 44 226 30 00
info.zurich@cbre.com

Alle Angaben, Pläne, Zeichnungen usw. sind unverbindlich. Änderungen und Anpassungen sind möglich und bleiben vorbehalten.
Bei sämtlichen Flächen- und Höhenangaben handelt es sich um Circa-Masse. Keine Haftung.

LAKE

1. OBERGESCHOSS

- Büromietfläche: 2056 m²
- Conferencing: 533 m²
- Gastro: 343 m²

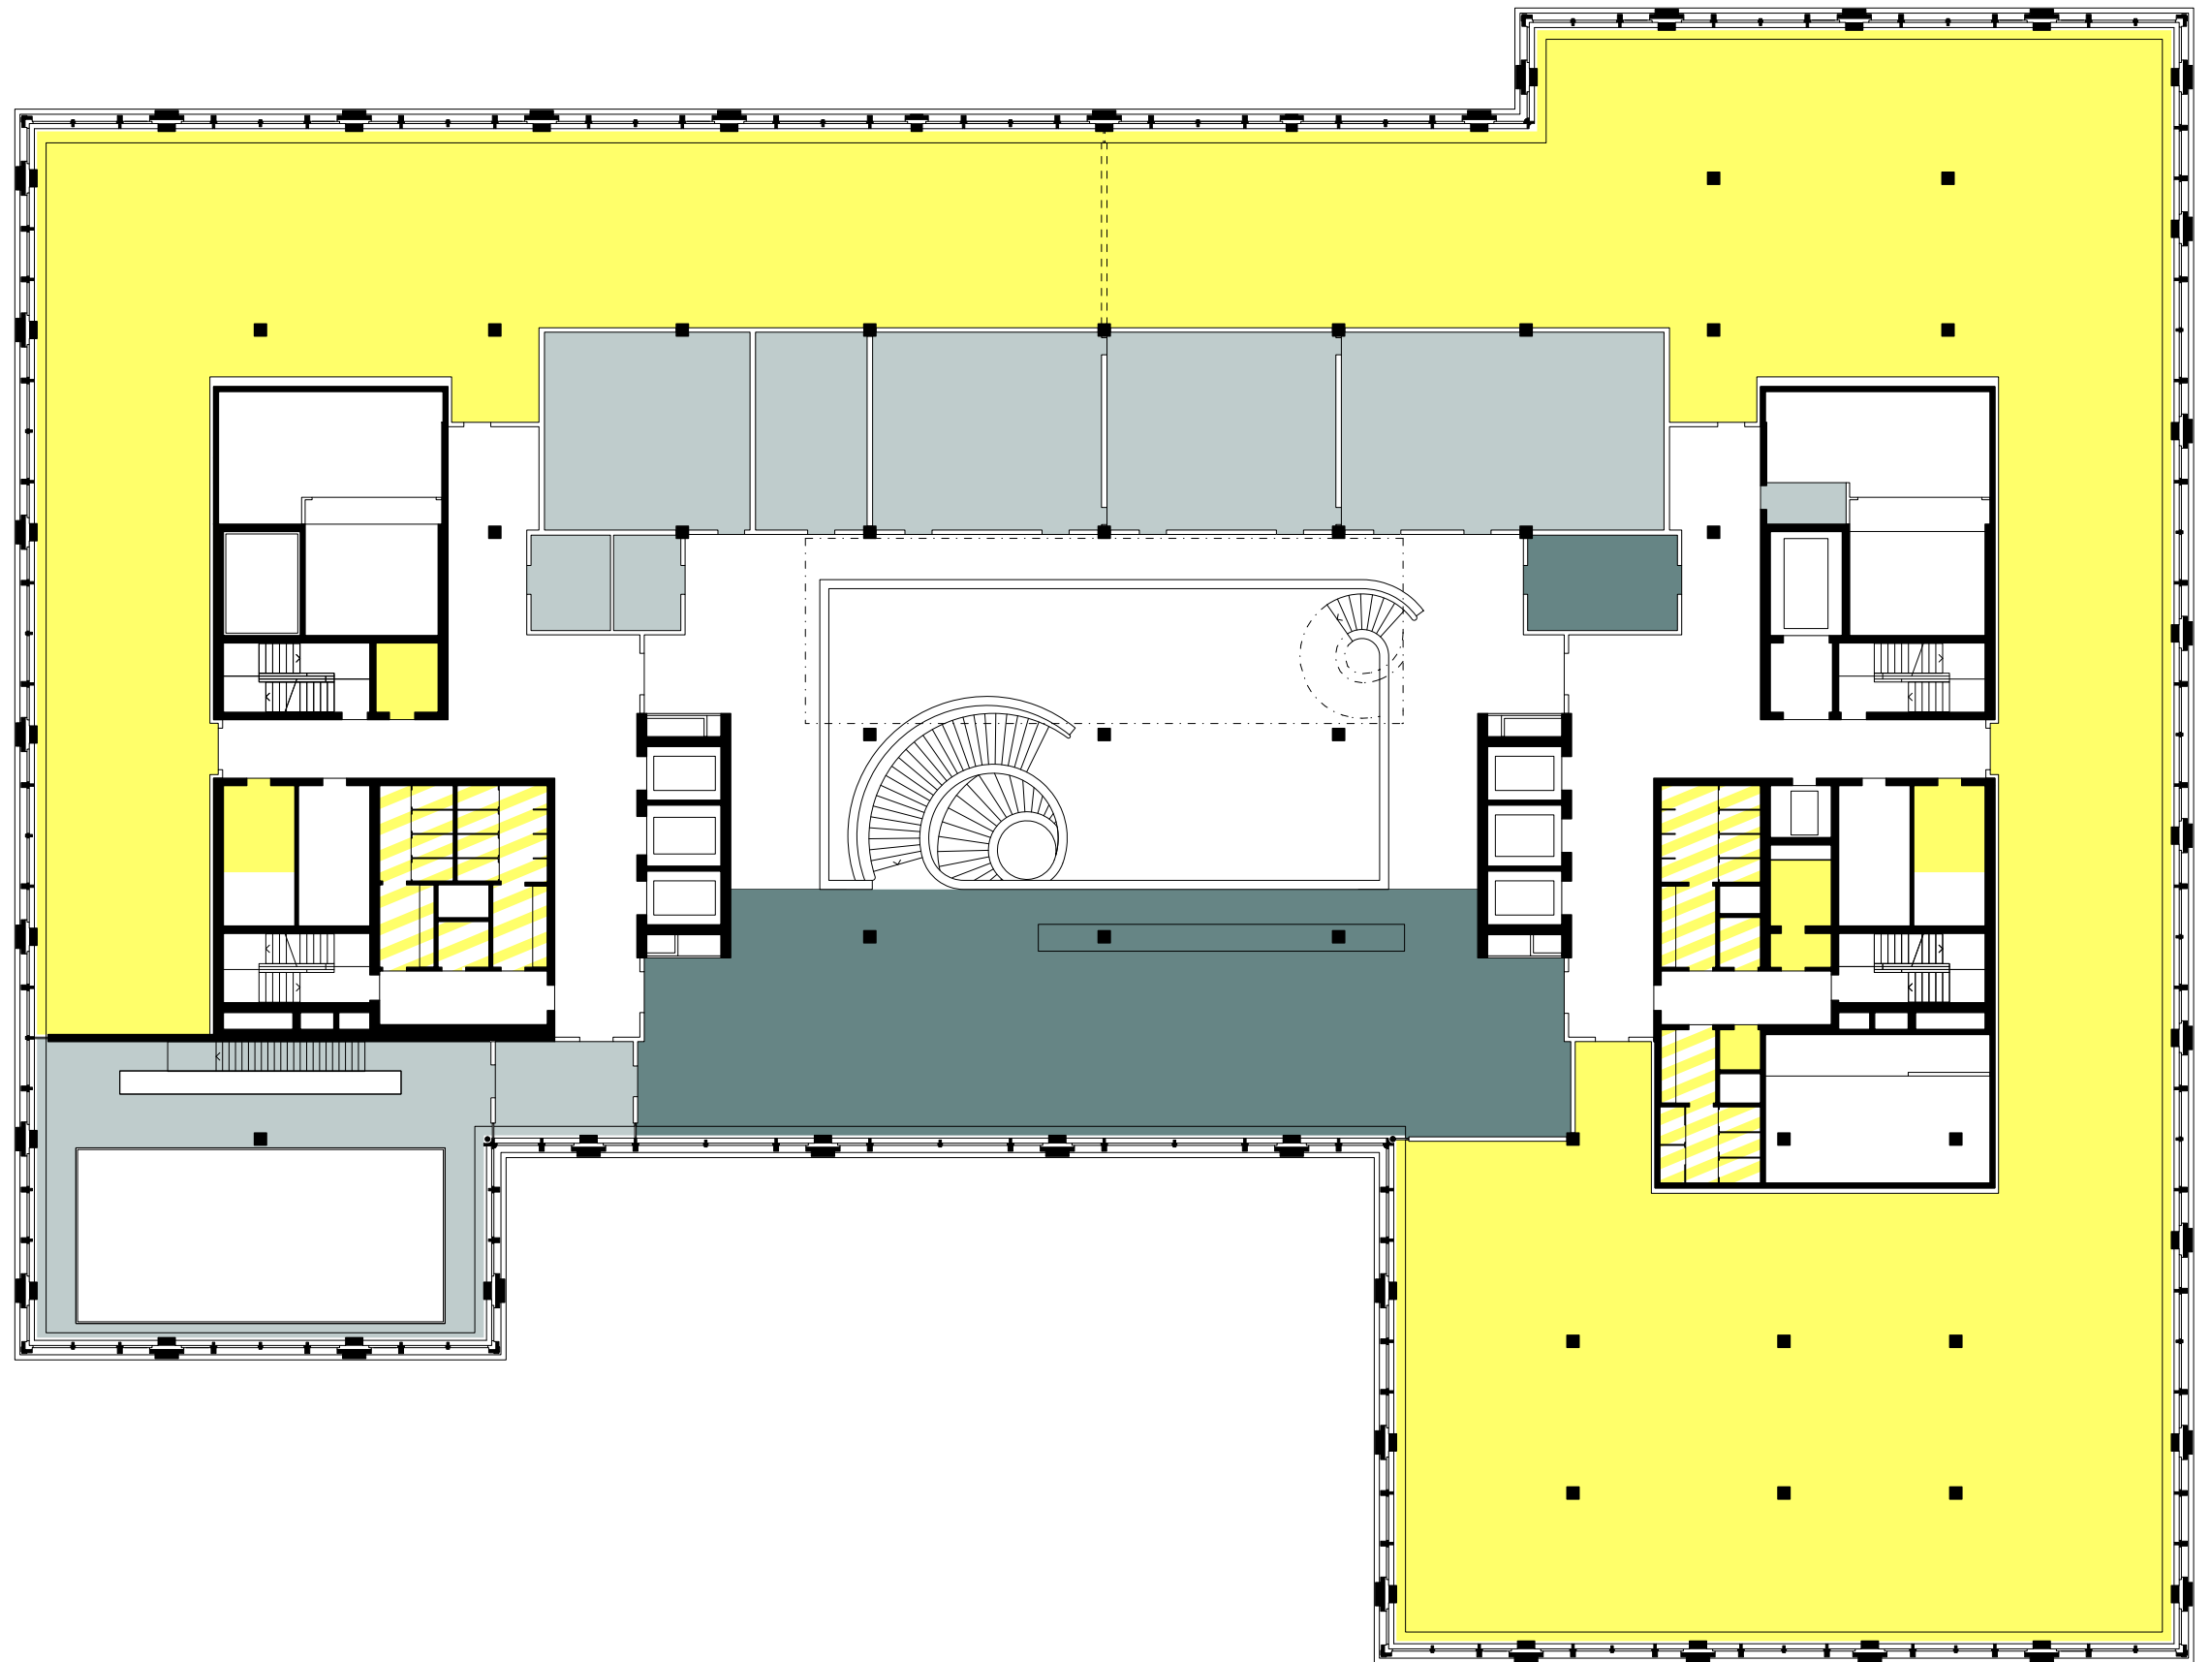

0 10m
1:300 | A3



Vermarktung

CBRE

CBRE Switzerland AG
Bärengasse 29, 8001 Zürich
+41 44 226 30 00
info.zurich@cbre.com

Alle Angaben, Pläne, Zeichnungen usw. sind unverbindlich. Änderungen und Anpassungen sind möglich und bleiben vorbehalten.
Bei sämtlichen Flächen- und Höhenangaben handelt es sich um Circa-Masse. Keine Haftung.

LAKE

ERDGESCHOSS

- Büromietfläche: 387 m²
- Gastro: 949 m²
- Conferencing: 473 m²
- Lager: 30 m²


0 10m
1:300 | A3



Vermarktung

CBRE

CBRE Switzerland AG
Bärengasse 29, 8001 Zürich
+41 44 226 30 00
info.zurich@cbre.com

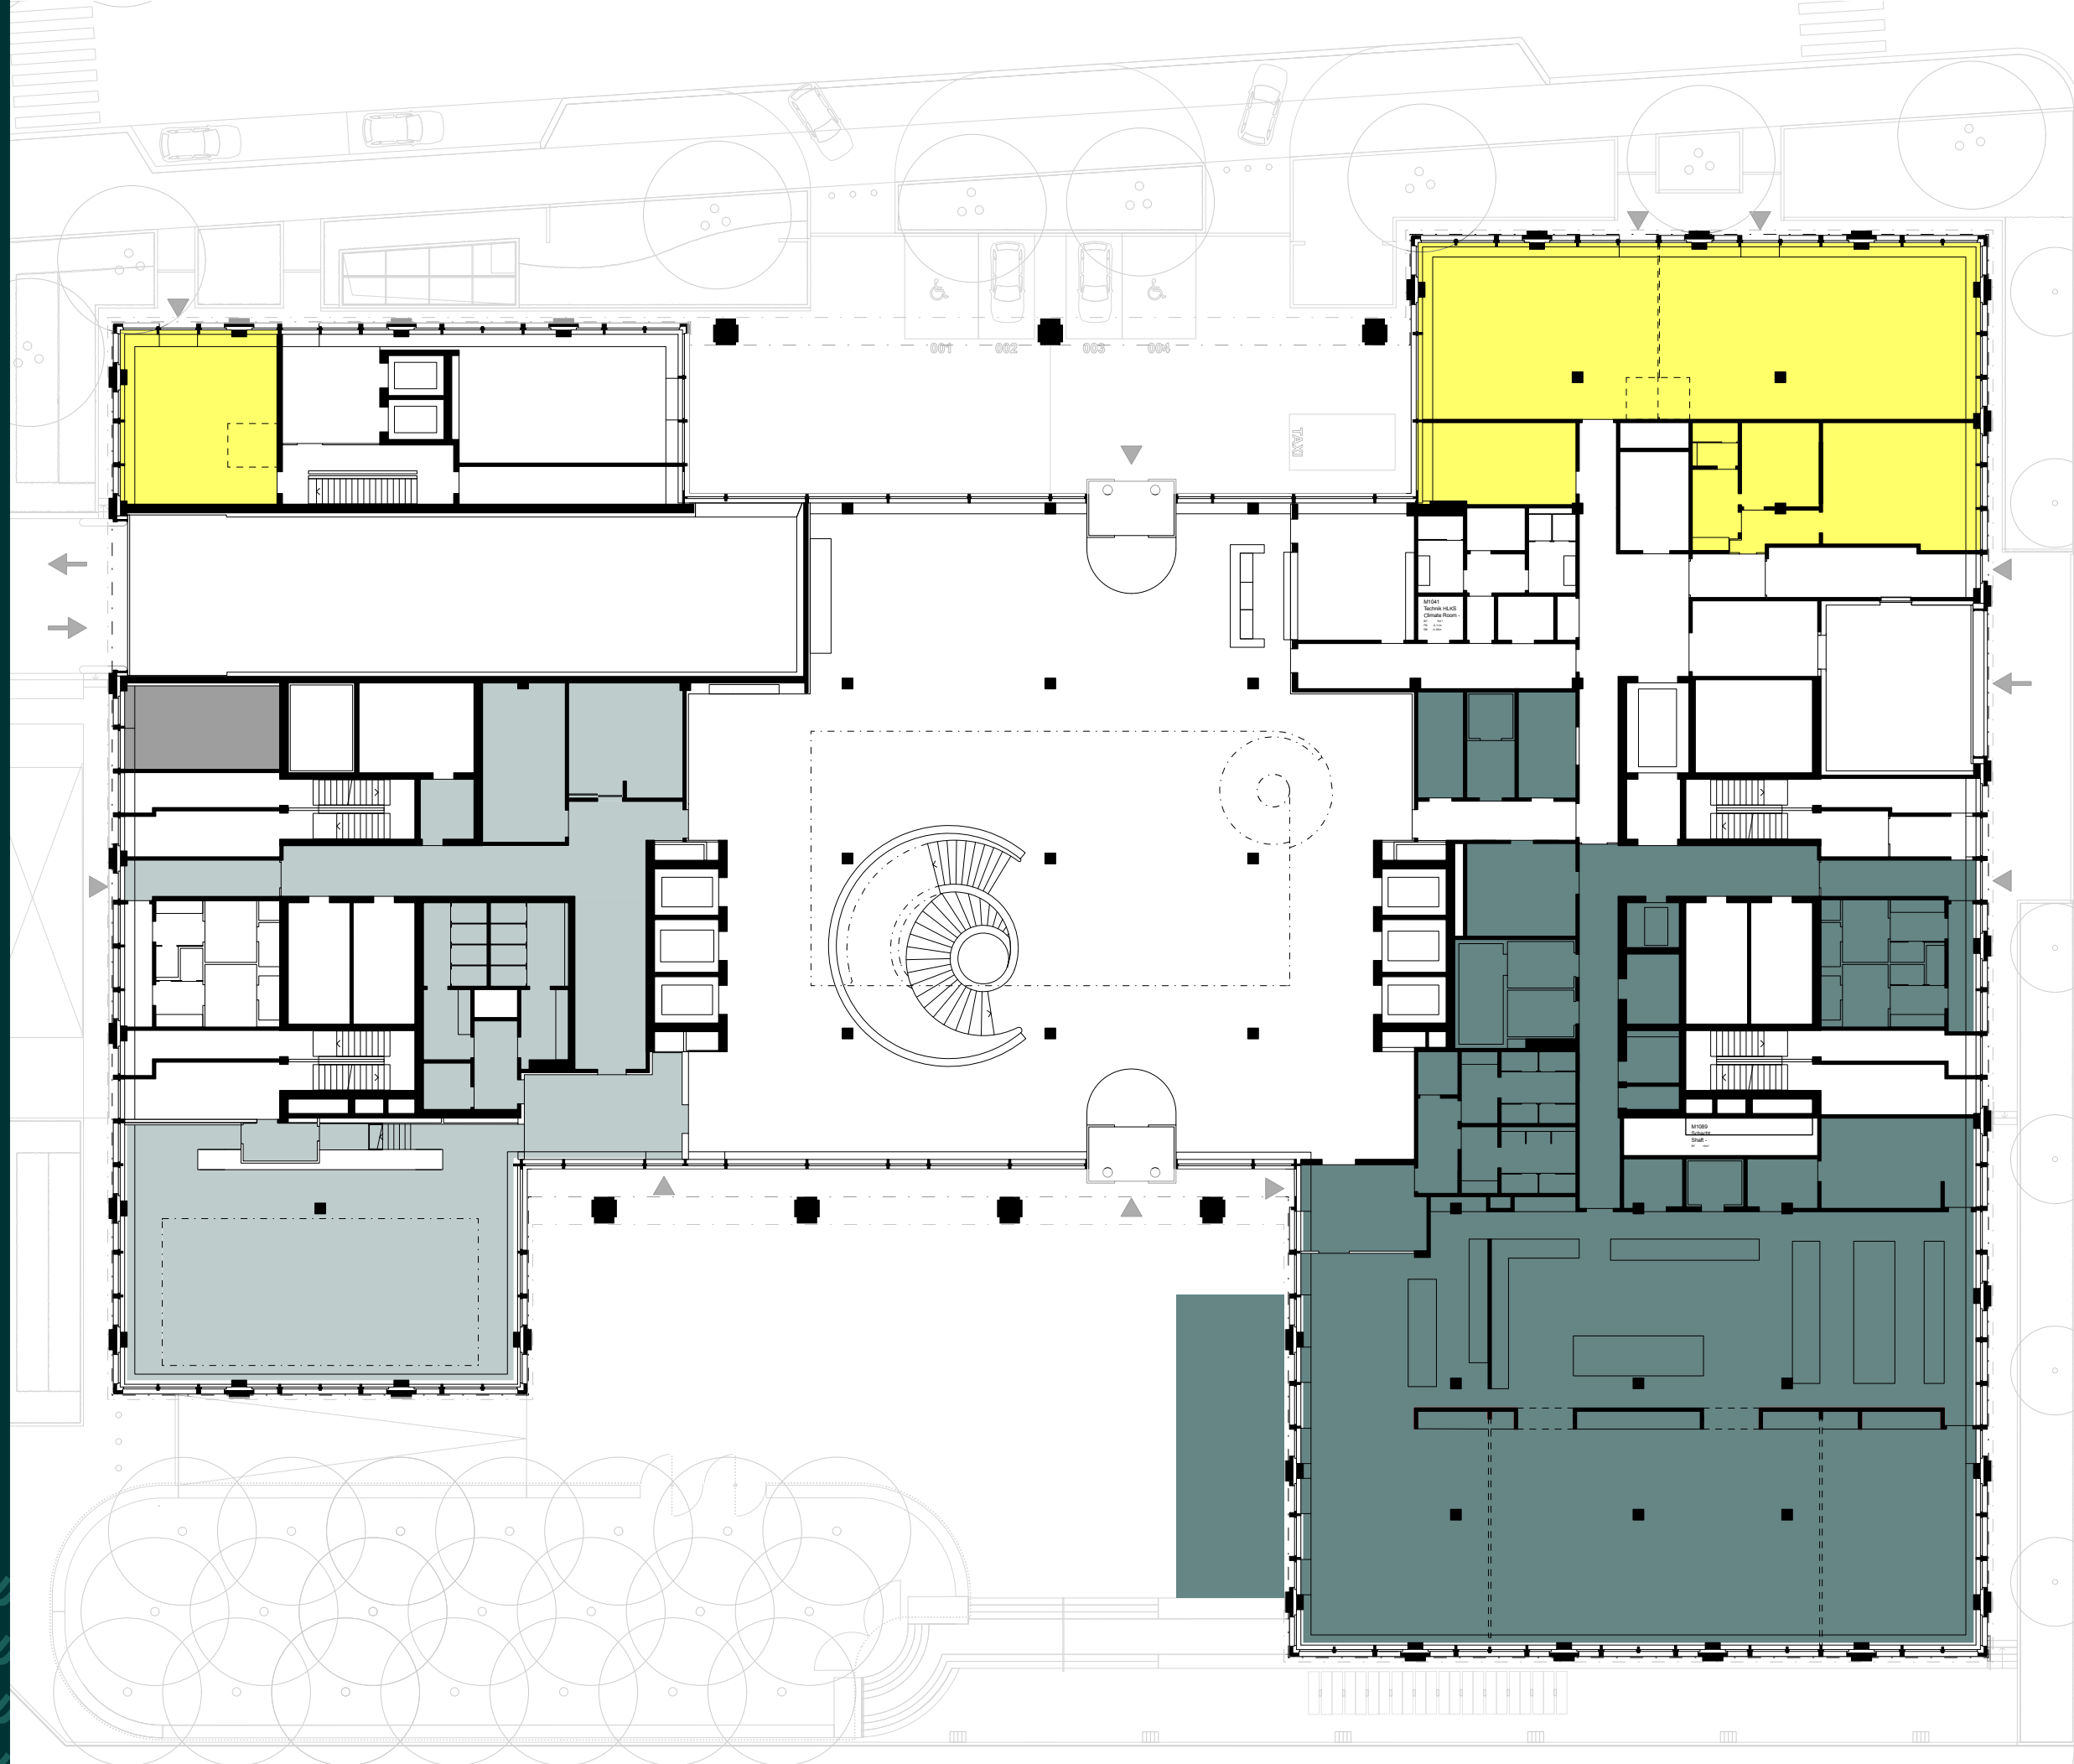

Alle Angaben, Pläne, Zeichnungen usw. sind unverbindlich. Änderungen und Anpassungen sind möglich und bleiben vorbehalten.
Bei sämtlichen Flächen- und Höhenangaben handelt es sich um Circa-Masse. Keine Haftung.

LAKE

1. UNTERGESCHOSS

- Gastro: 278 m²
- Conferencing: 244 m²
- Duschen/Garderobe: 169 m²
- Lager: 56 m²


0 10m
1:300 | A3



Vermarktung

CBRE

CBRE Switzerland AG
Bärengasse 29, 8001 Zürich
+41 44 226 30 00
info.zurich@cbre.com

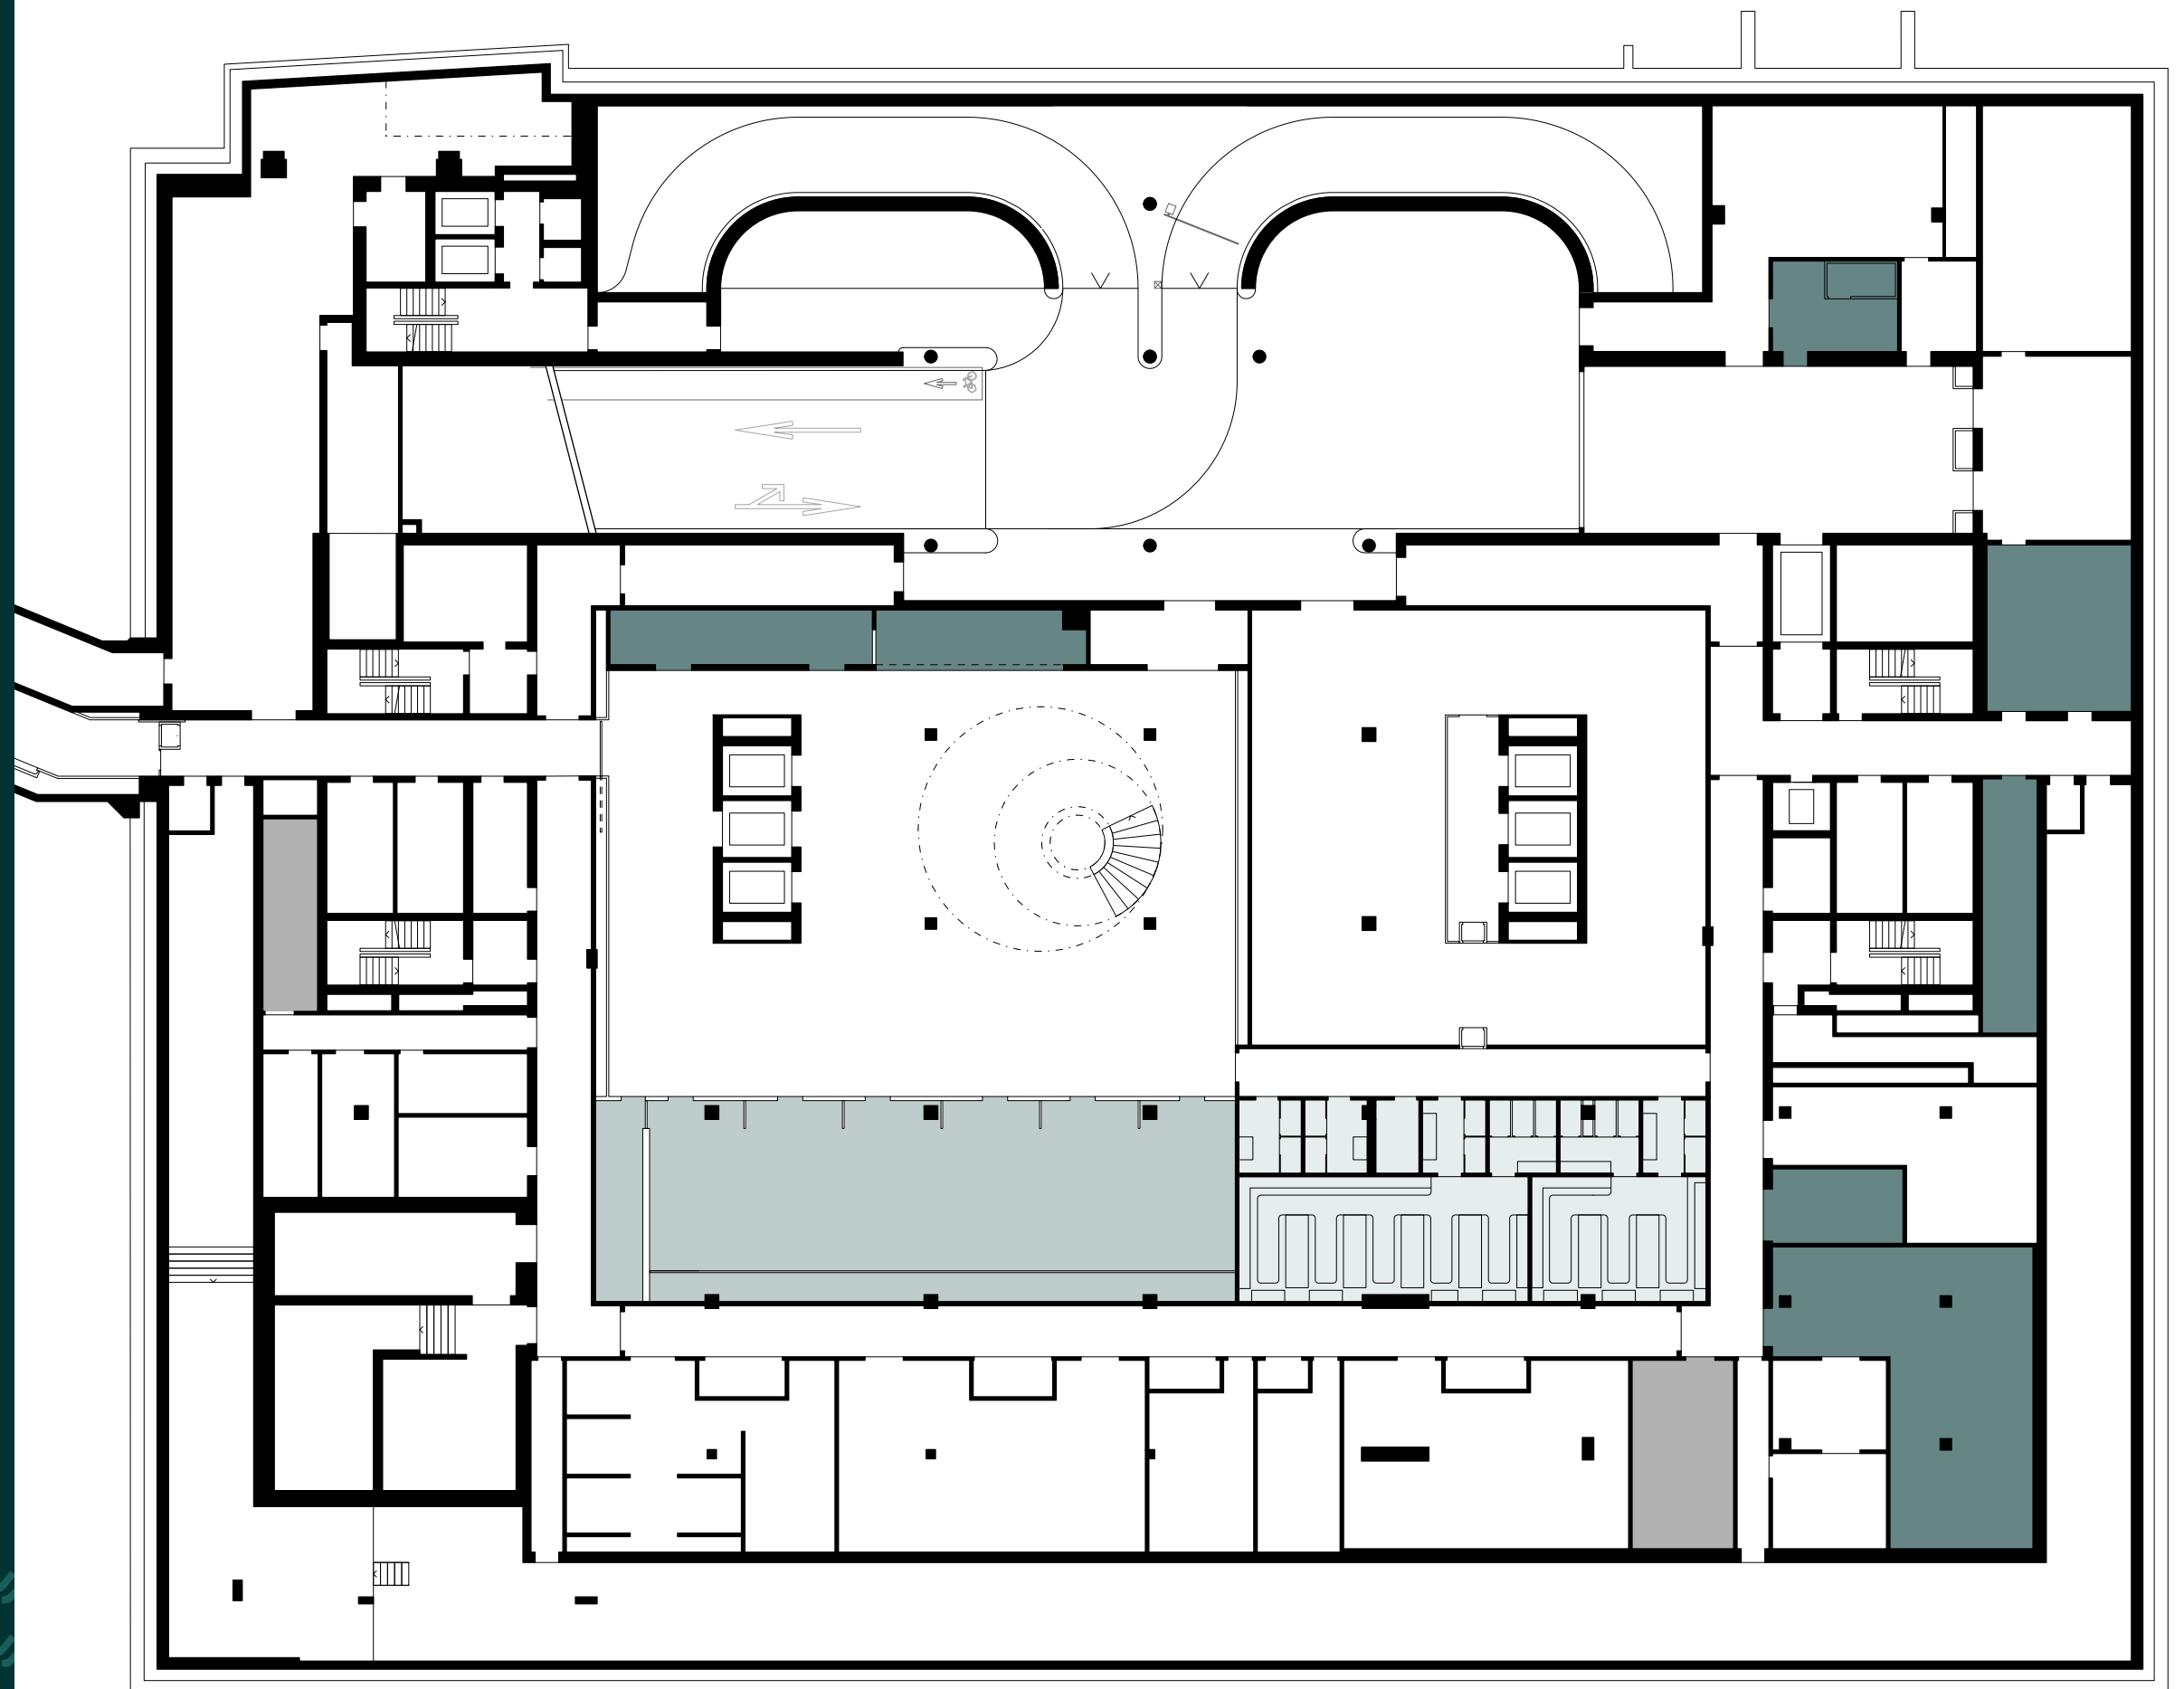

Alle Angaben, Pläne, Zeichnungen usw. sind unverbindlich. Änderungen und Anpassungen sind möglich und bleiben vorbehalten.
Bei sämtlichen Flächen- und Höhenangaben handelt es sich um Circa-Masse. Keine Haftung.

LAKE

2. UNTERGESCHOSS

■ Lager: 409 m²

Öffentliches Parkhaus


0 10m
1:300 | A3



Vermarktung

CBRE

CBRE Switzerland AG
Bärengasse 29, 8001 Zürich
+41 44 226 30 00
info.zurich@cbre.com

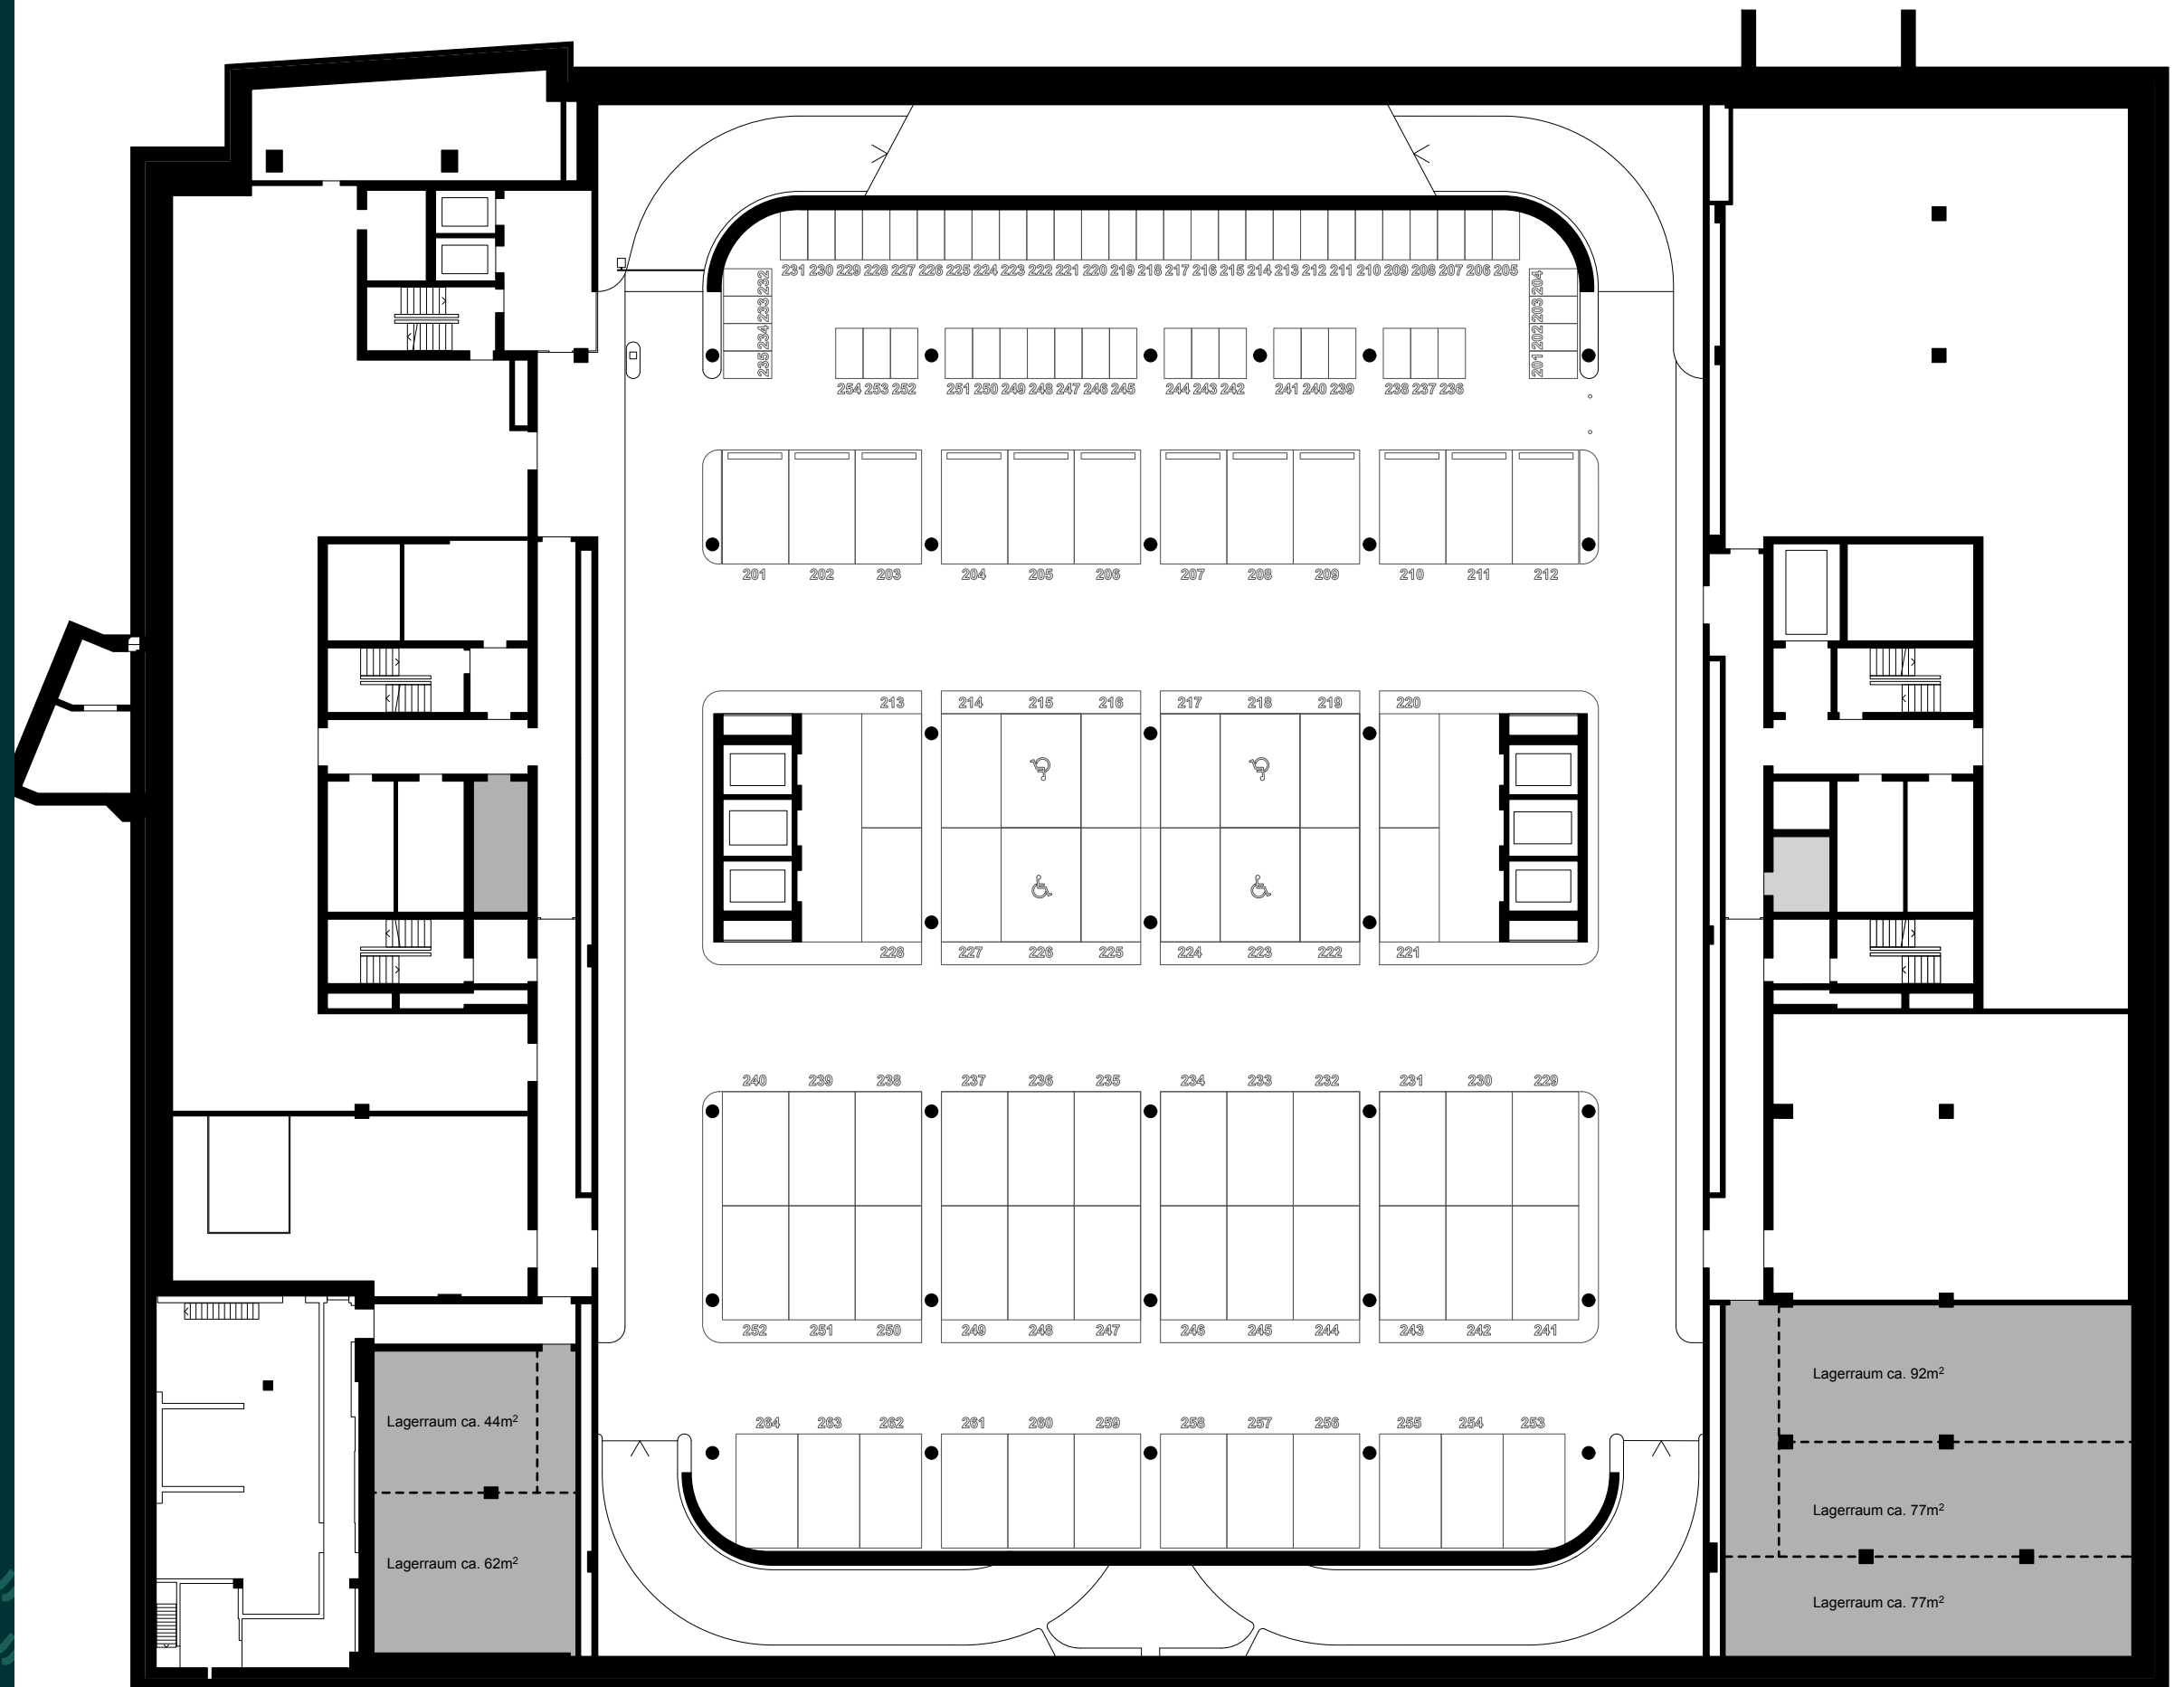

Alle Angaben, Pläne, Zeichnungen usw. sind unverbindlich. Änderungen und Anpassungen sind möglich und bleiben vorbehalten.
Bei sämtlichen Flächen- und Höhenangaben handelt es sich um Circa-Masse. Keine Haftung.

LAKE

3. UNTERGESCHOSS

■ Lager: 298 m²

Öffentliches Parkhaus


0 10m
1:300 | A3



Vermarktung

CBRE

CBRE Switzerland AG
Bärengasse 29, 8001 Zürich
+41 44 226 30 00
info.zurich@cbre.com

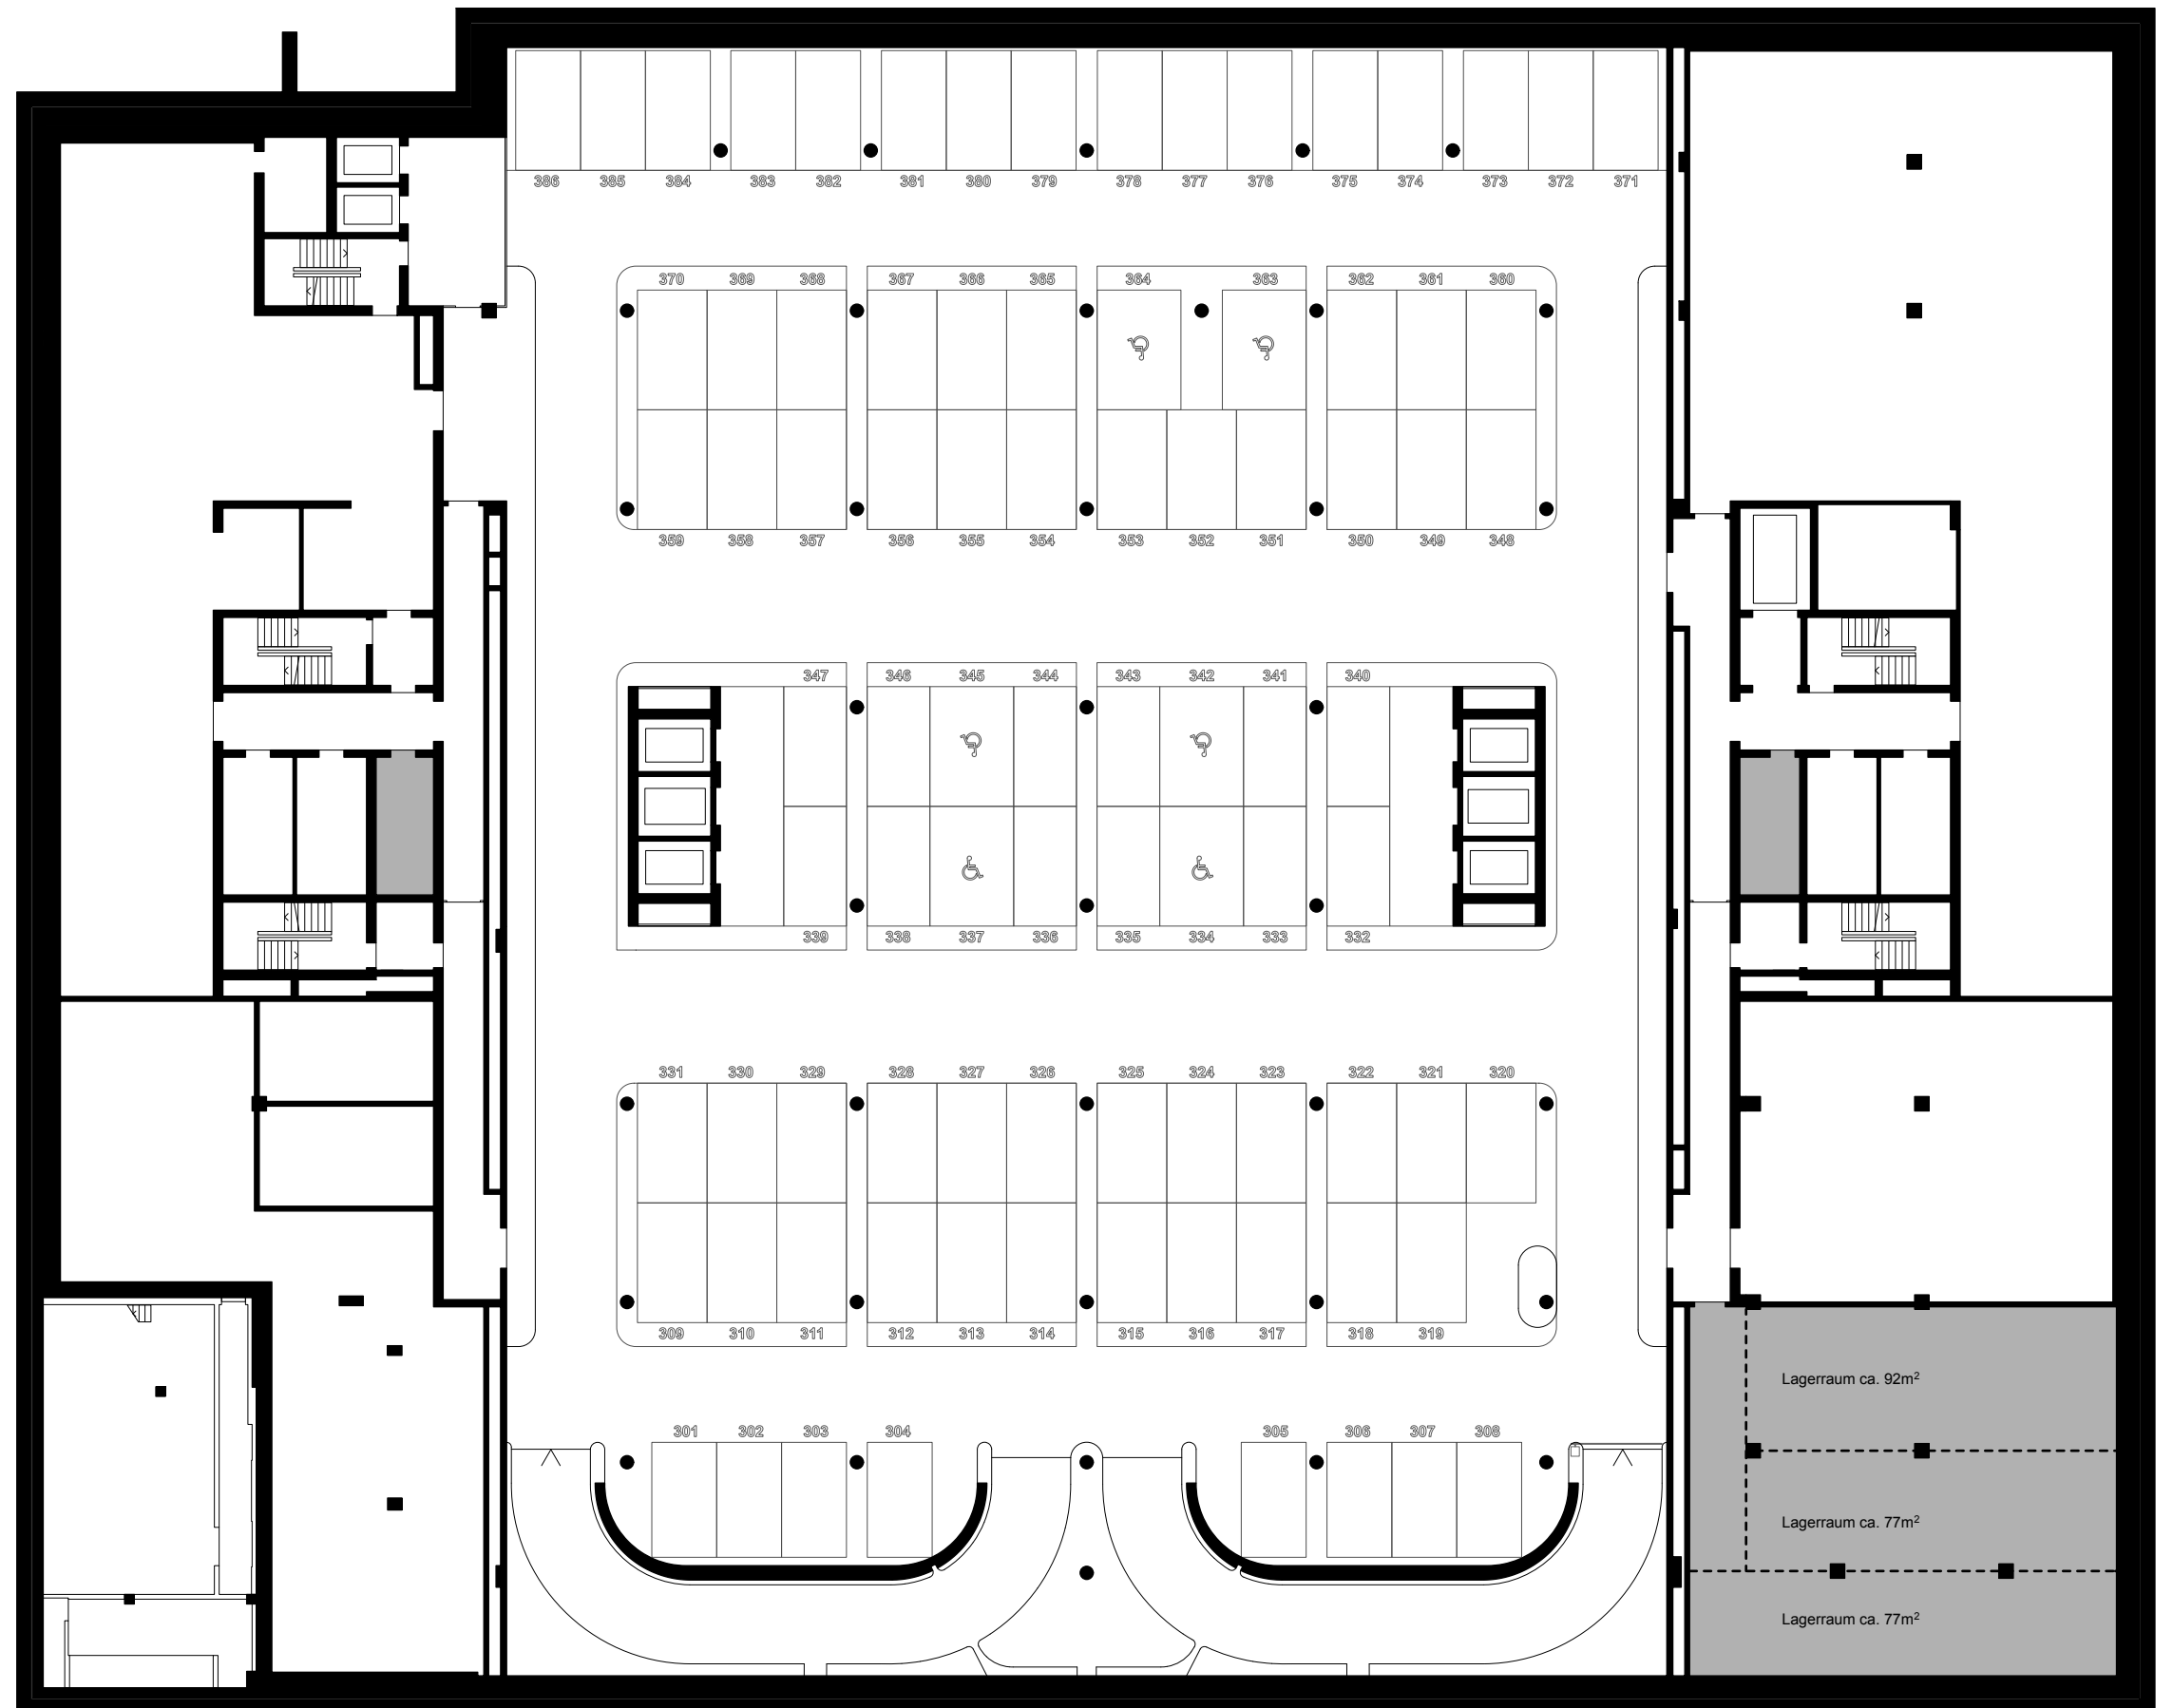

Alle Angaben, Pläne, Zeichnungen usw. sind unverbindlich. Änderungen und Anpassungen sind möglich und bleiben vorbehalten.
Bei sämtlichen Flächen- und Höhenangaben handelt es sich um Circa-Masse. Keine Haftung.

LAKE

4. UNTERGESCHOSS

■ Lager: 323 m²

Parkplätze: 81
Motorräder: 16


0 10m
1:300 | A3



Vermarktung

CBRE

CBRE Switzerland AG
Bärengasse 29, 8001 Zürich
+41 44 226 30 00
info.zurich@cbre.com

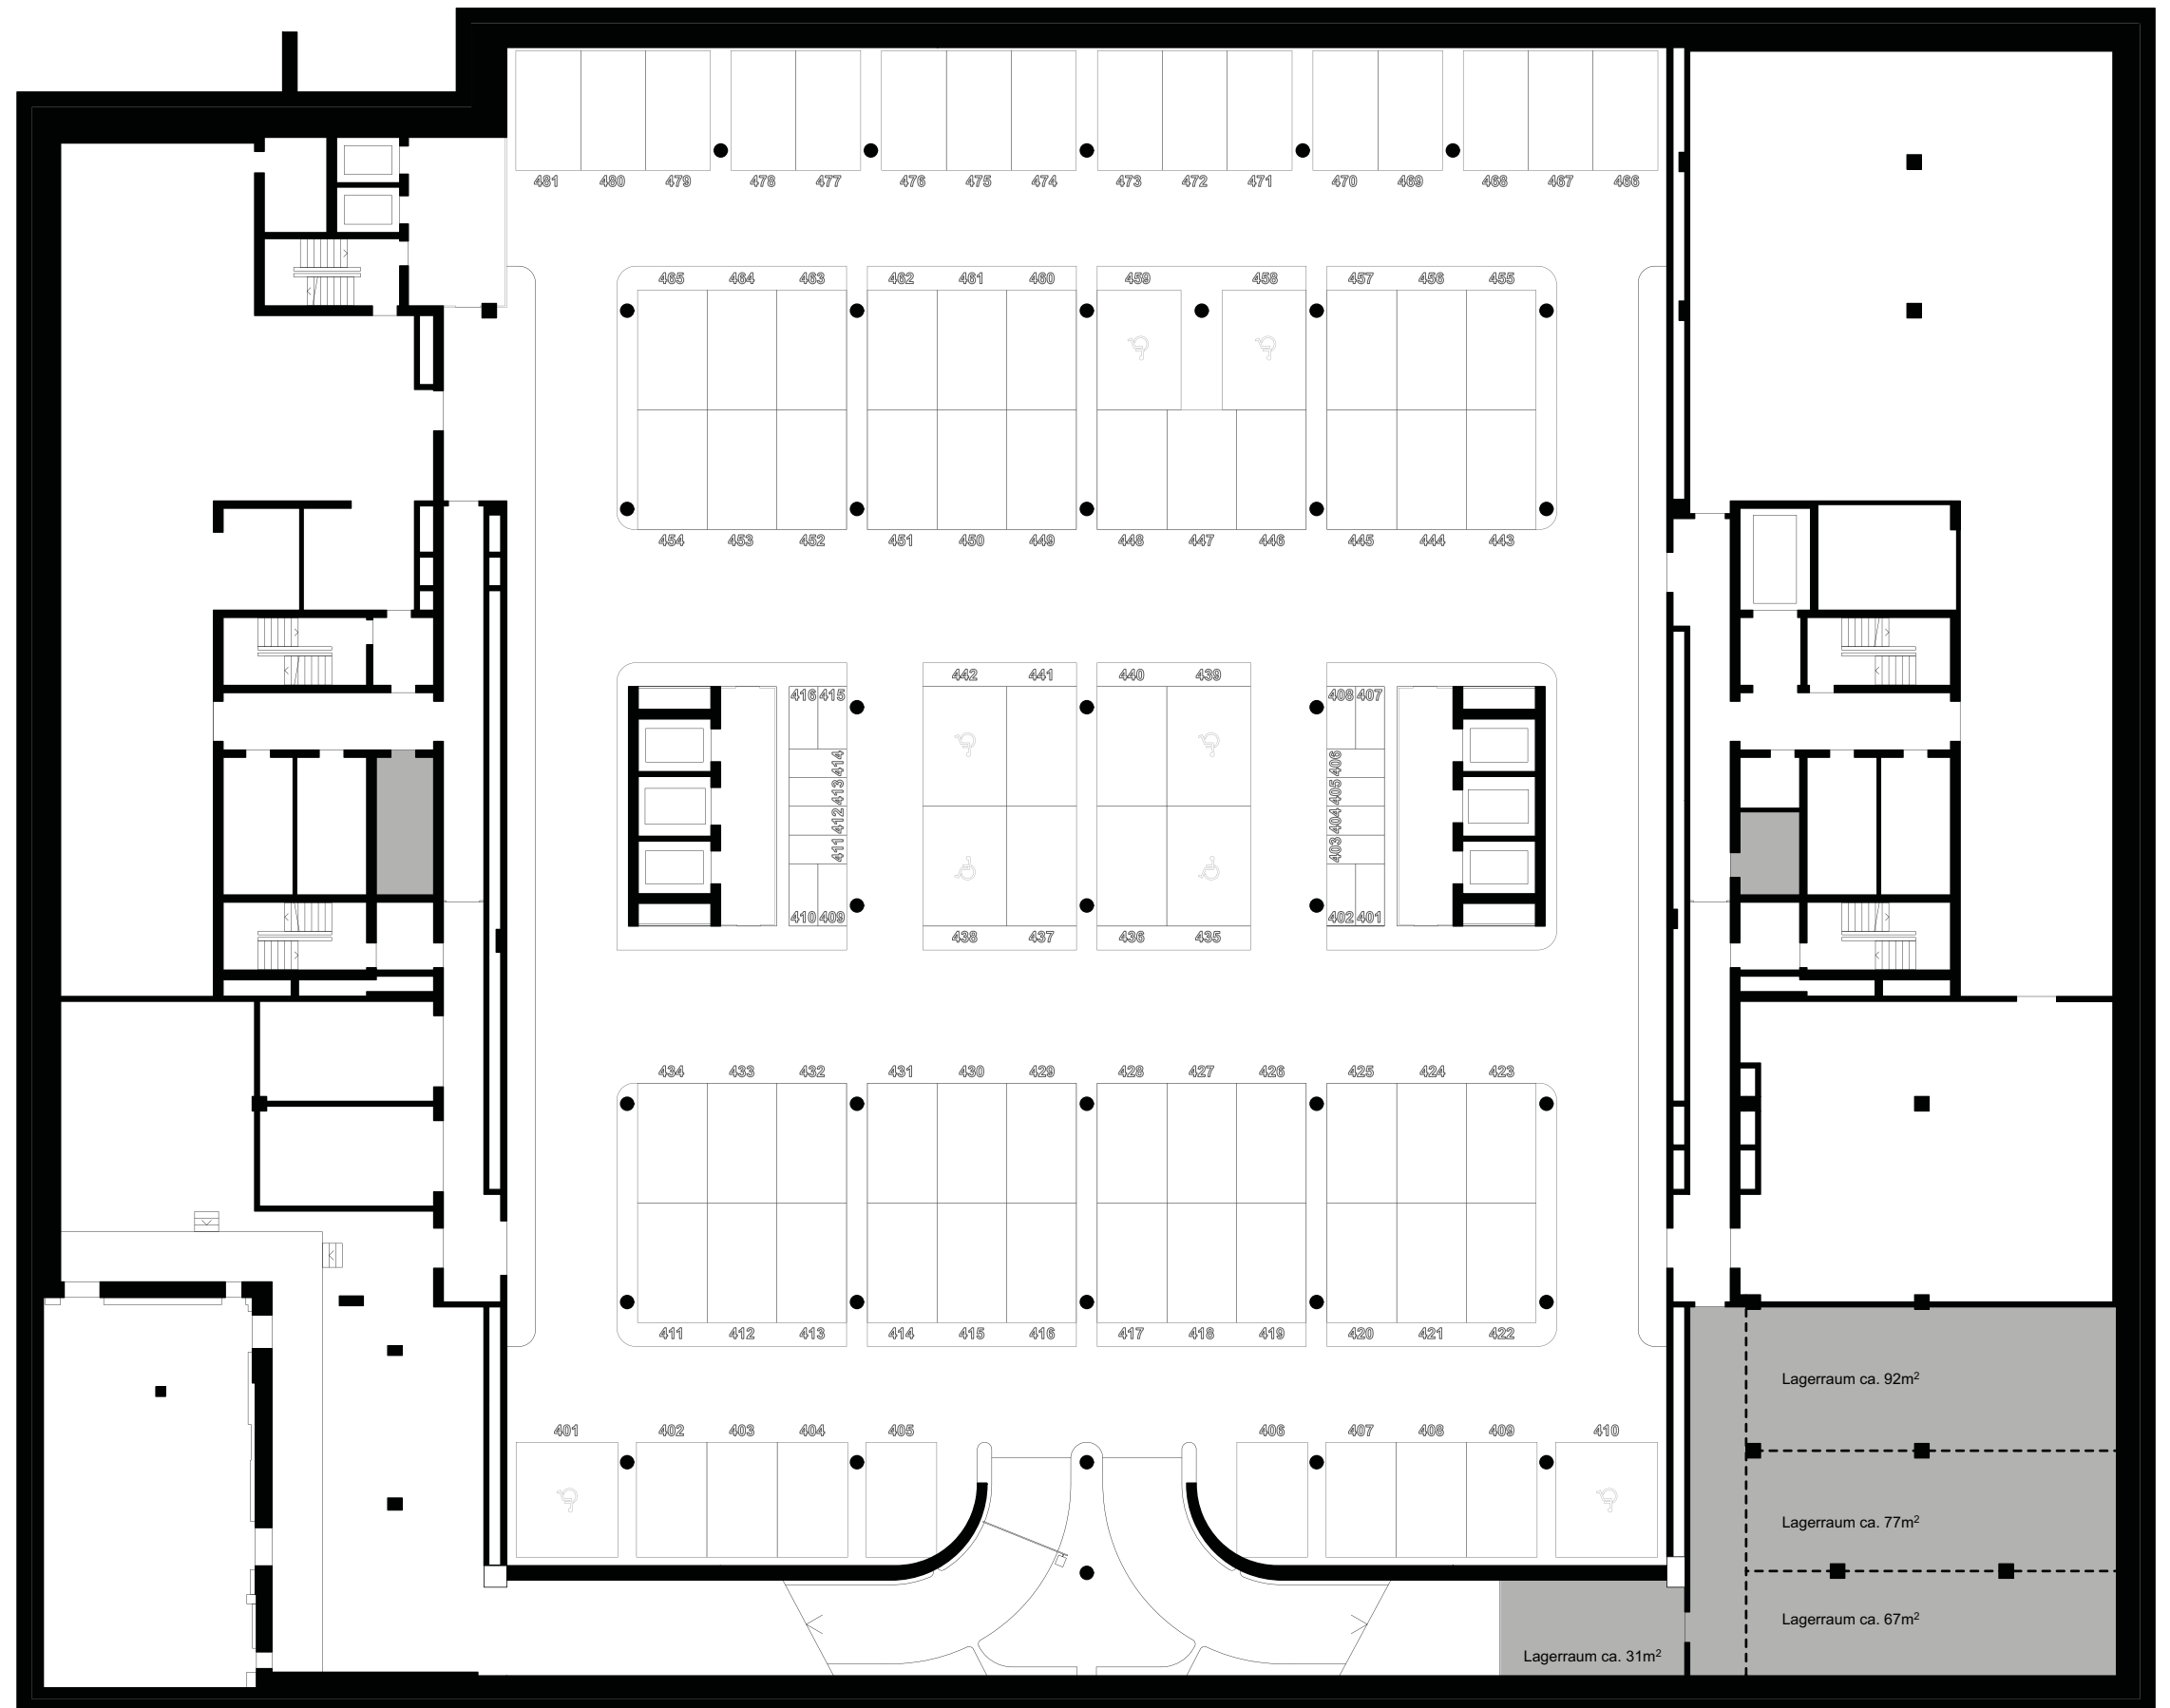

Alle Angaben, Pläne, Zeichnungen usw. sind unverbindlich. Änderungen und Anpassungen sind möglich und bleiben vorbehalten.
Bei sämtlichen Flächen- und Höhenangaben handelt es sich um Circa-Masse. Keine Haftung.