


LAKE

2. OBERGESCHOSS

■ Büromietfläche: 3001 m²
■ Patio: 173 m²

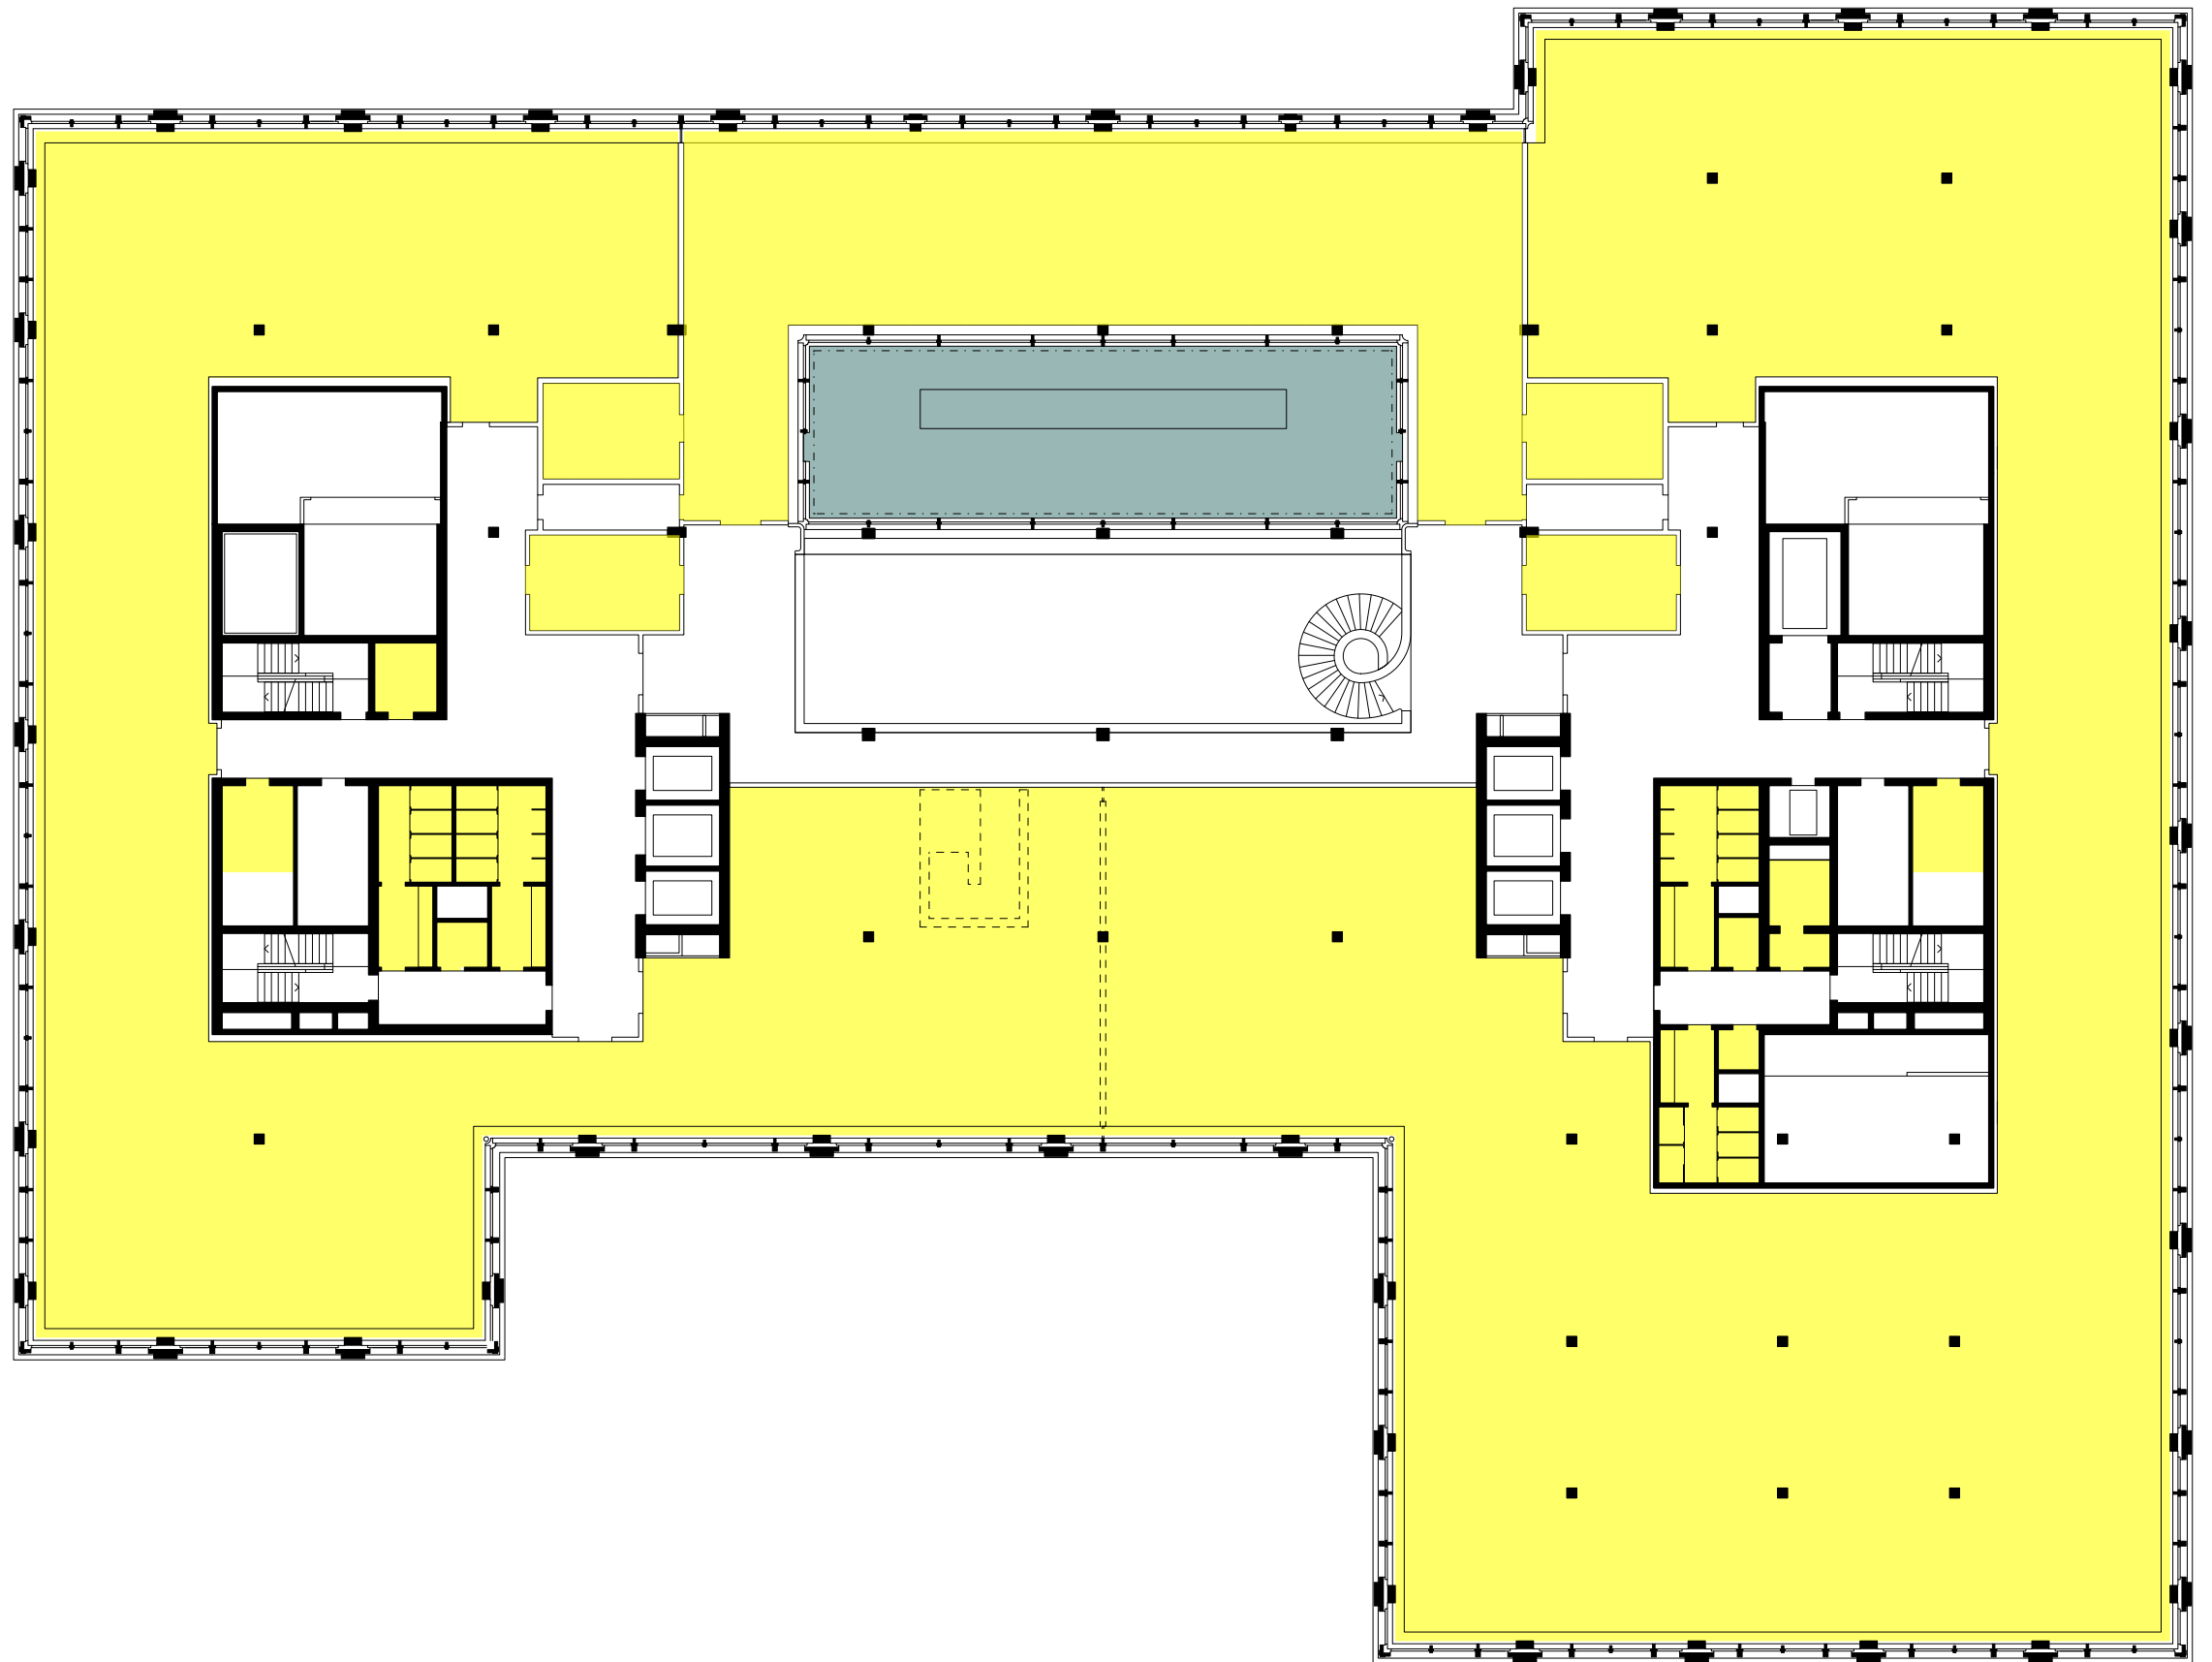

0 10m
1:300 | A3



Vermarktung

CBRE

CBRE Switzerland AG
Bärengasse 29, 8001 Zürich
+41 44 226 30 00
info.zurich@cbre.com

Alle Angaben, Pläne, Zeichnungen usw. sind unverbindlich. Änderungen und Anpassungen sind möglich und bleiben vorbehalten.
Bei sämtlichen Flächen- und Höhenangaben handelt es sich um Circa-Masse. Keine Haftung.